




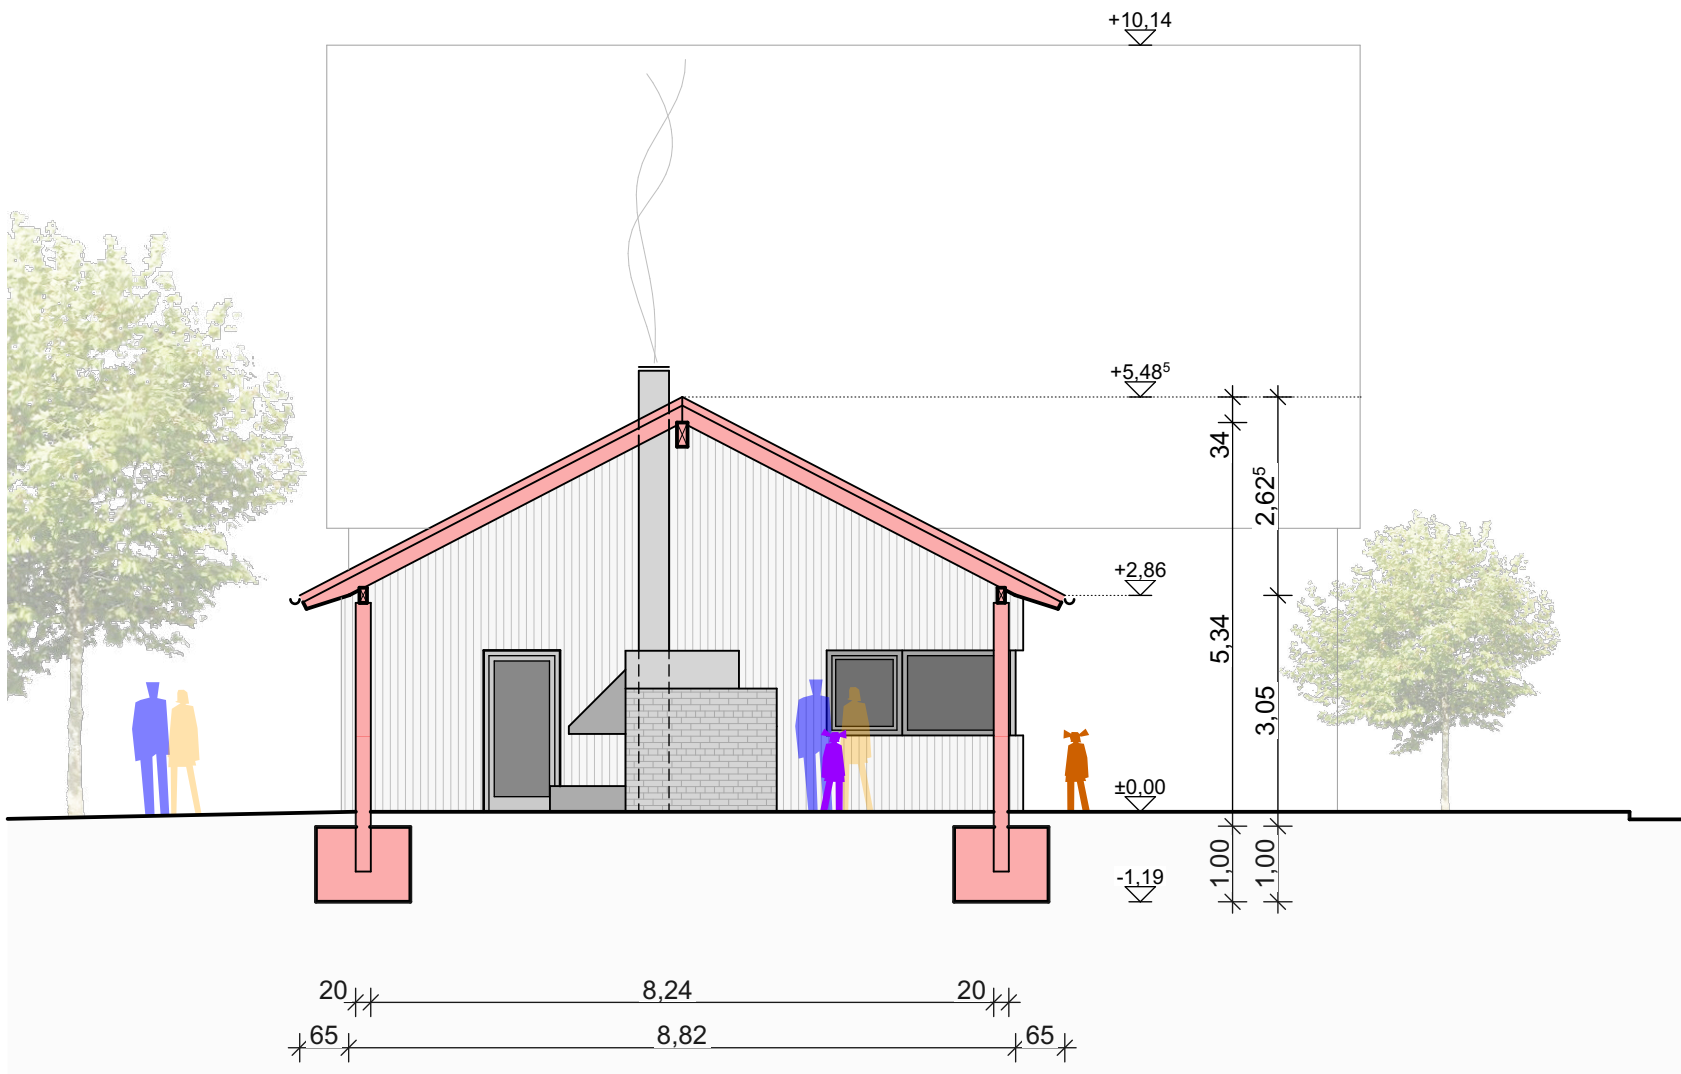

Schnitt B-B

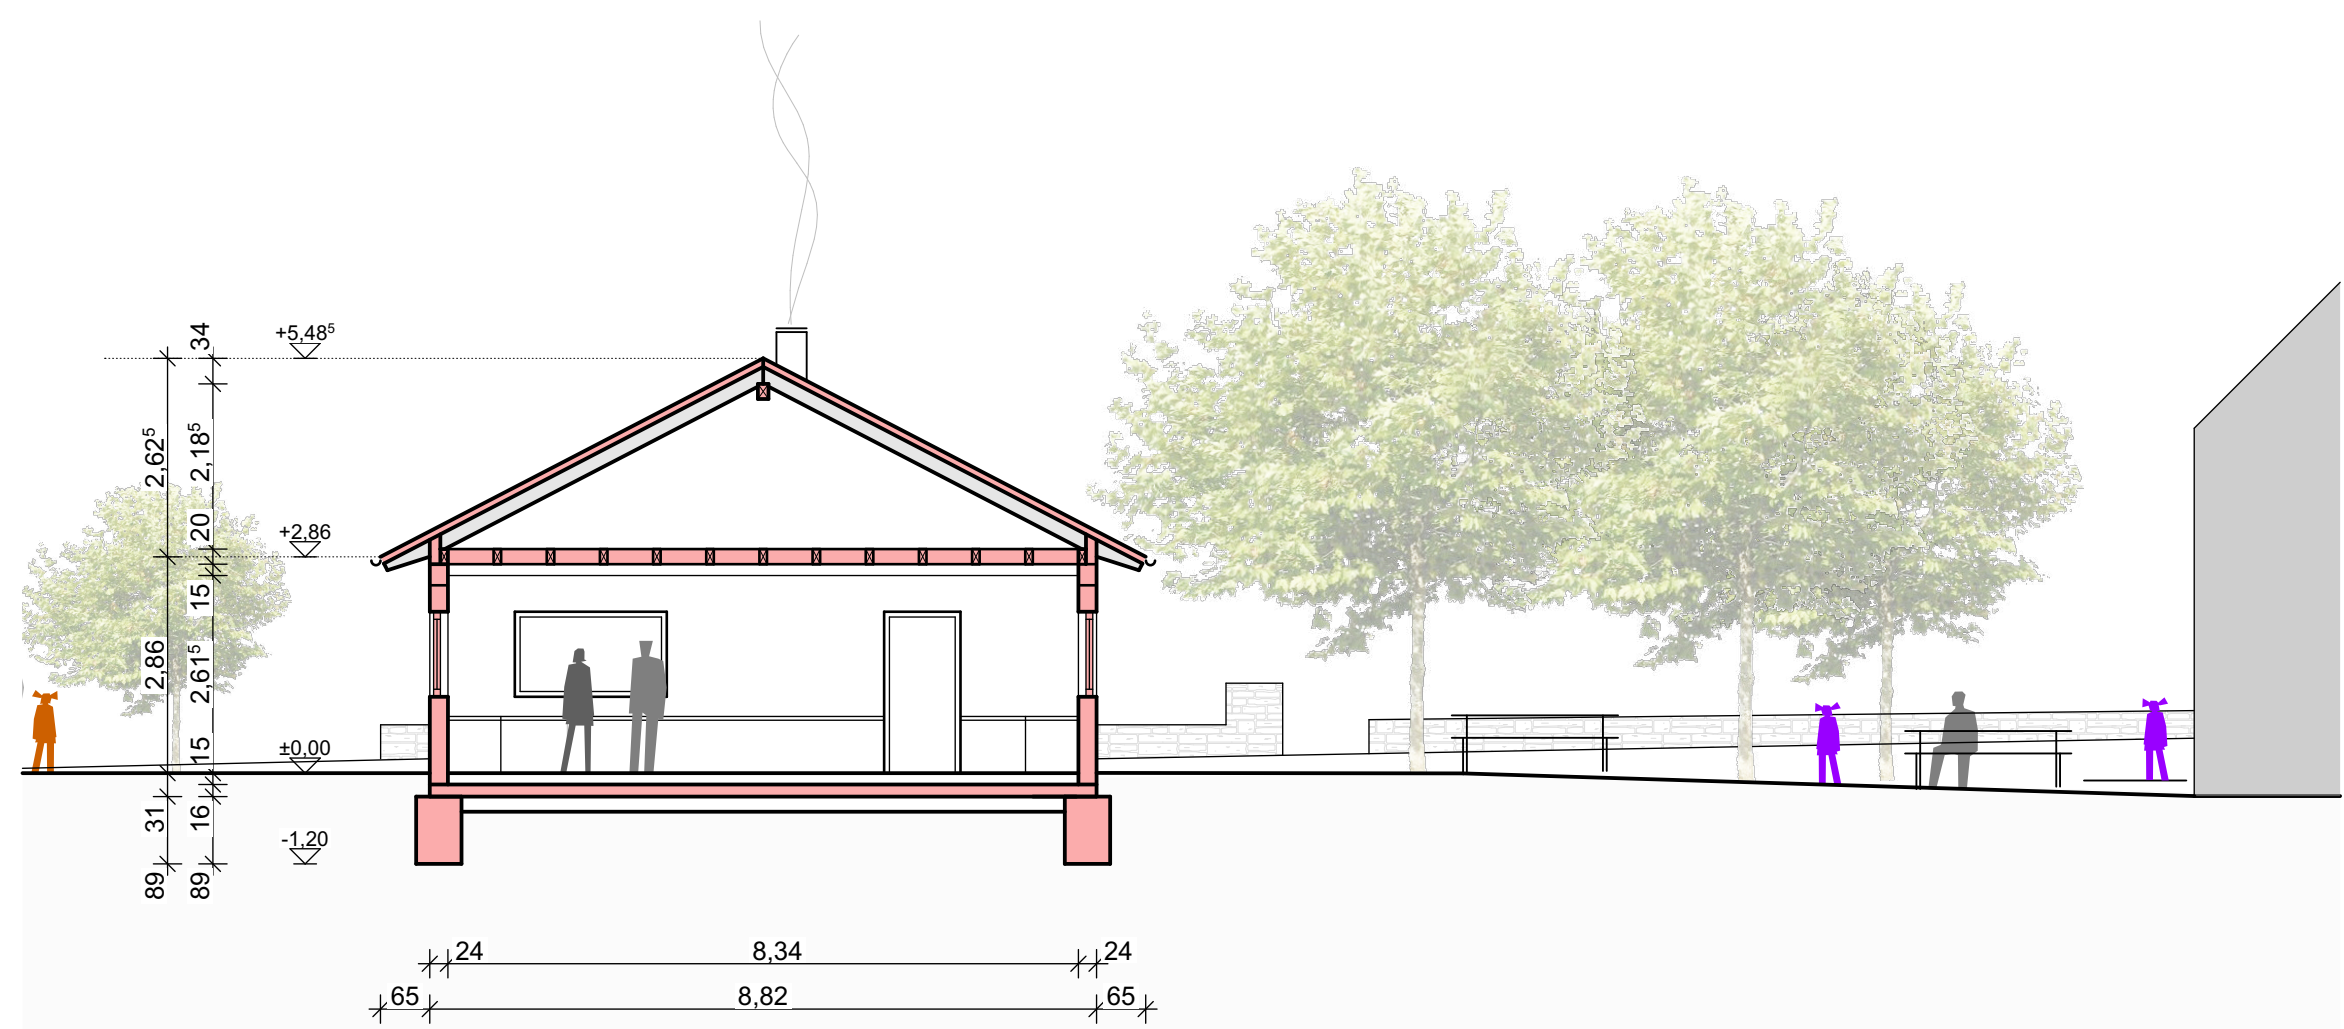


Schnitt A-A

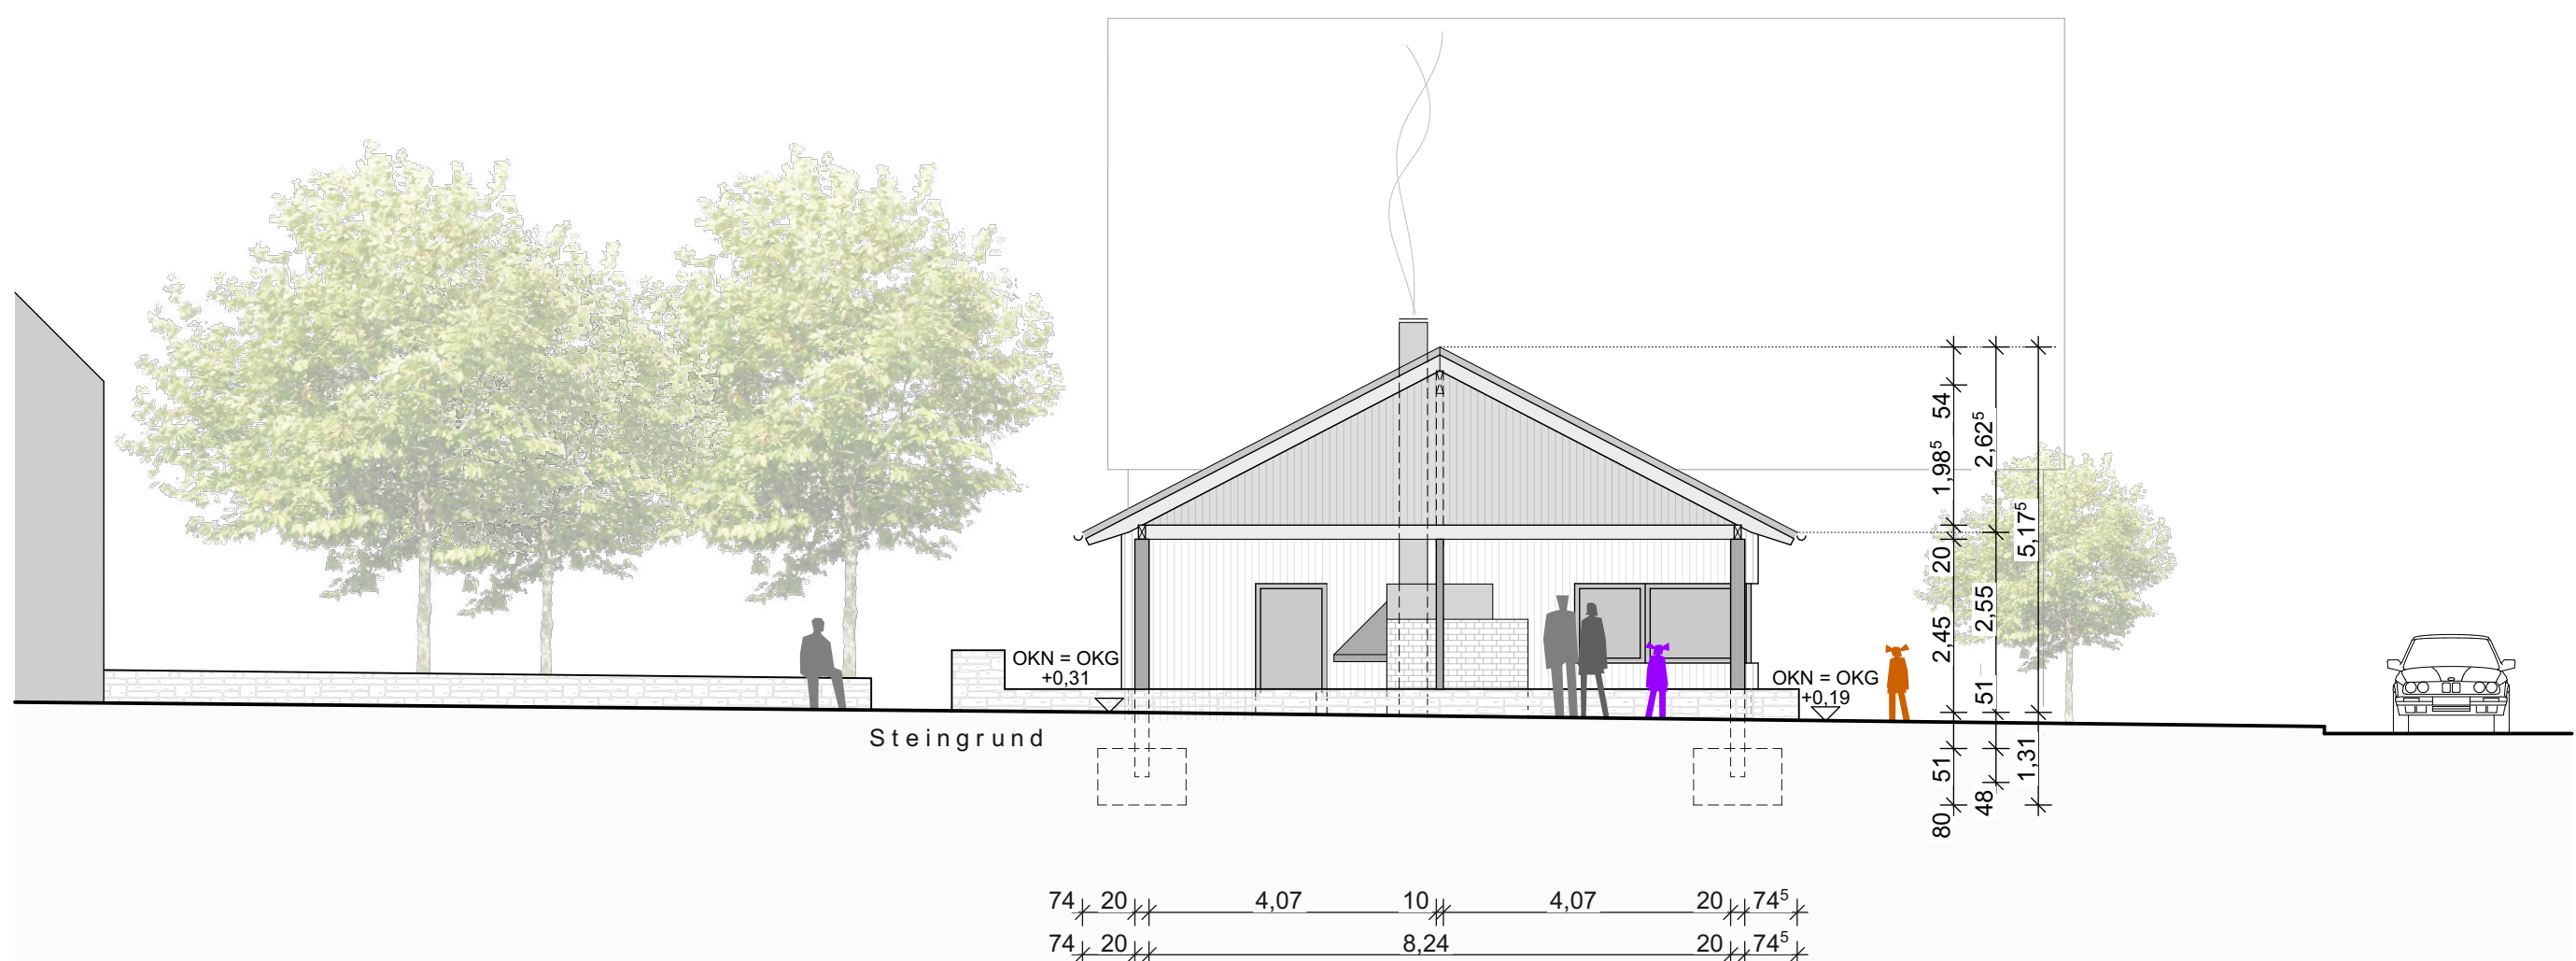


Ansicht Nord



Grundriss EG

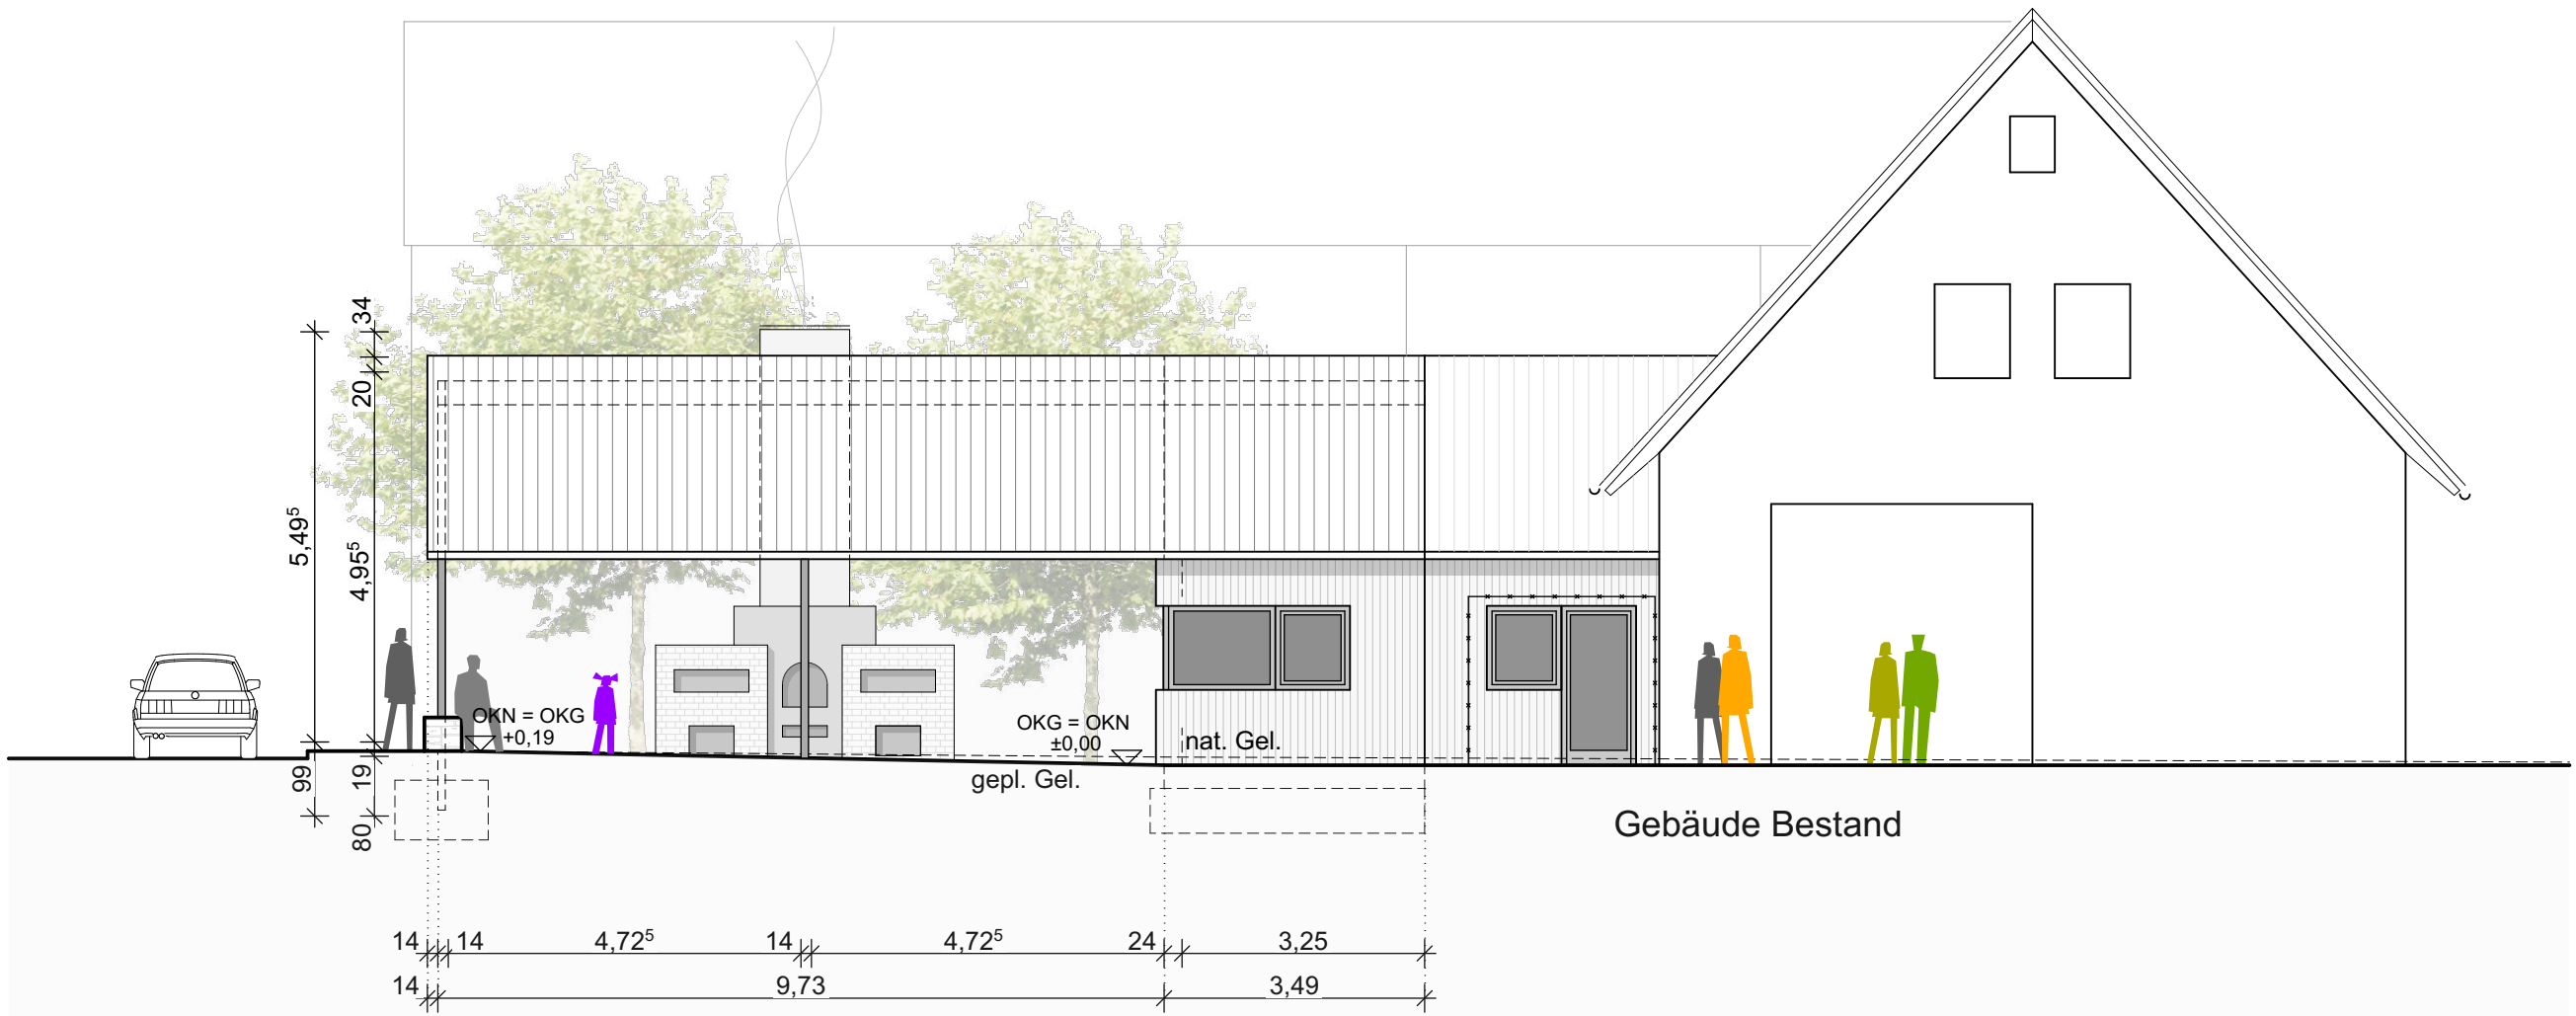

Ansicht West

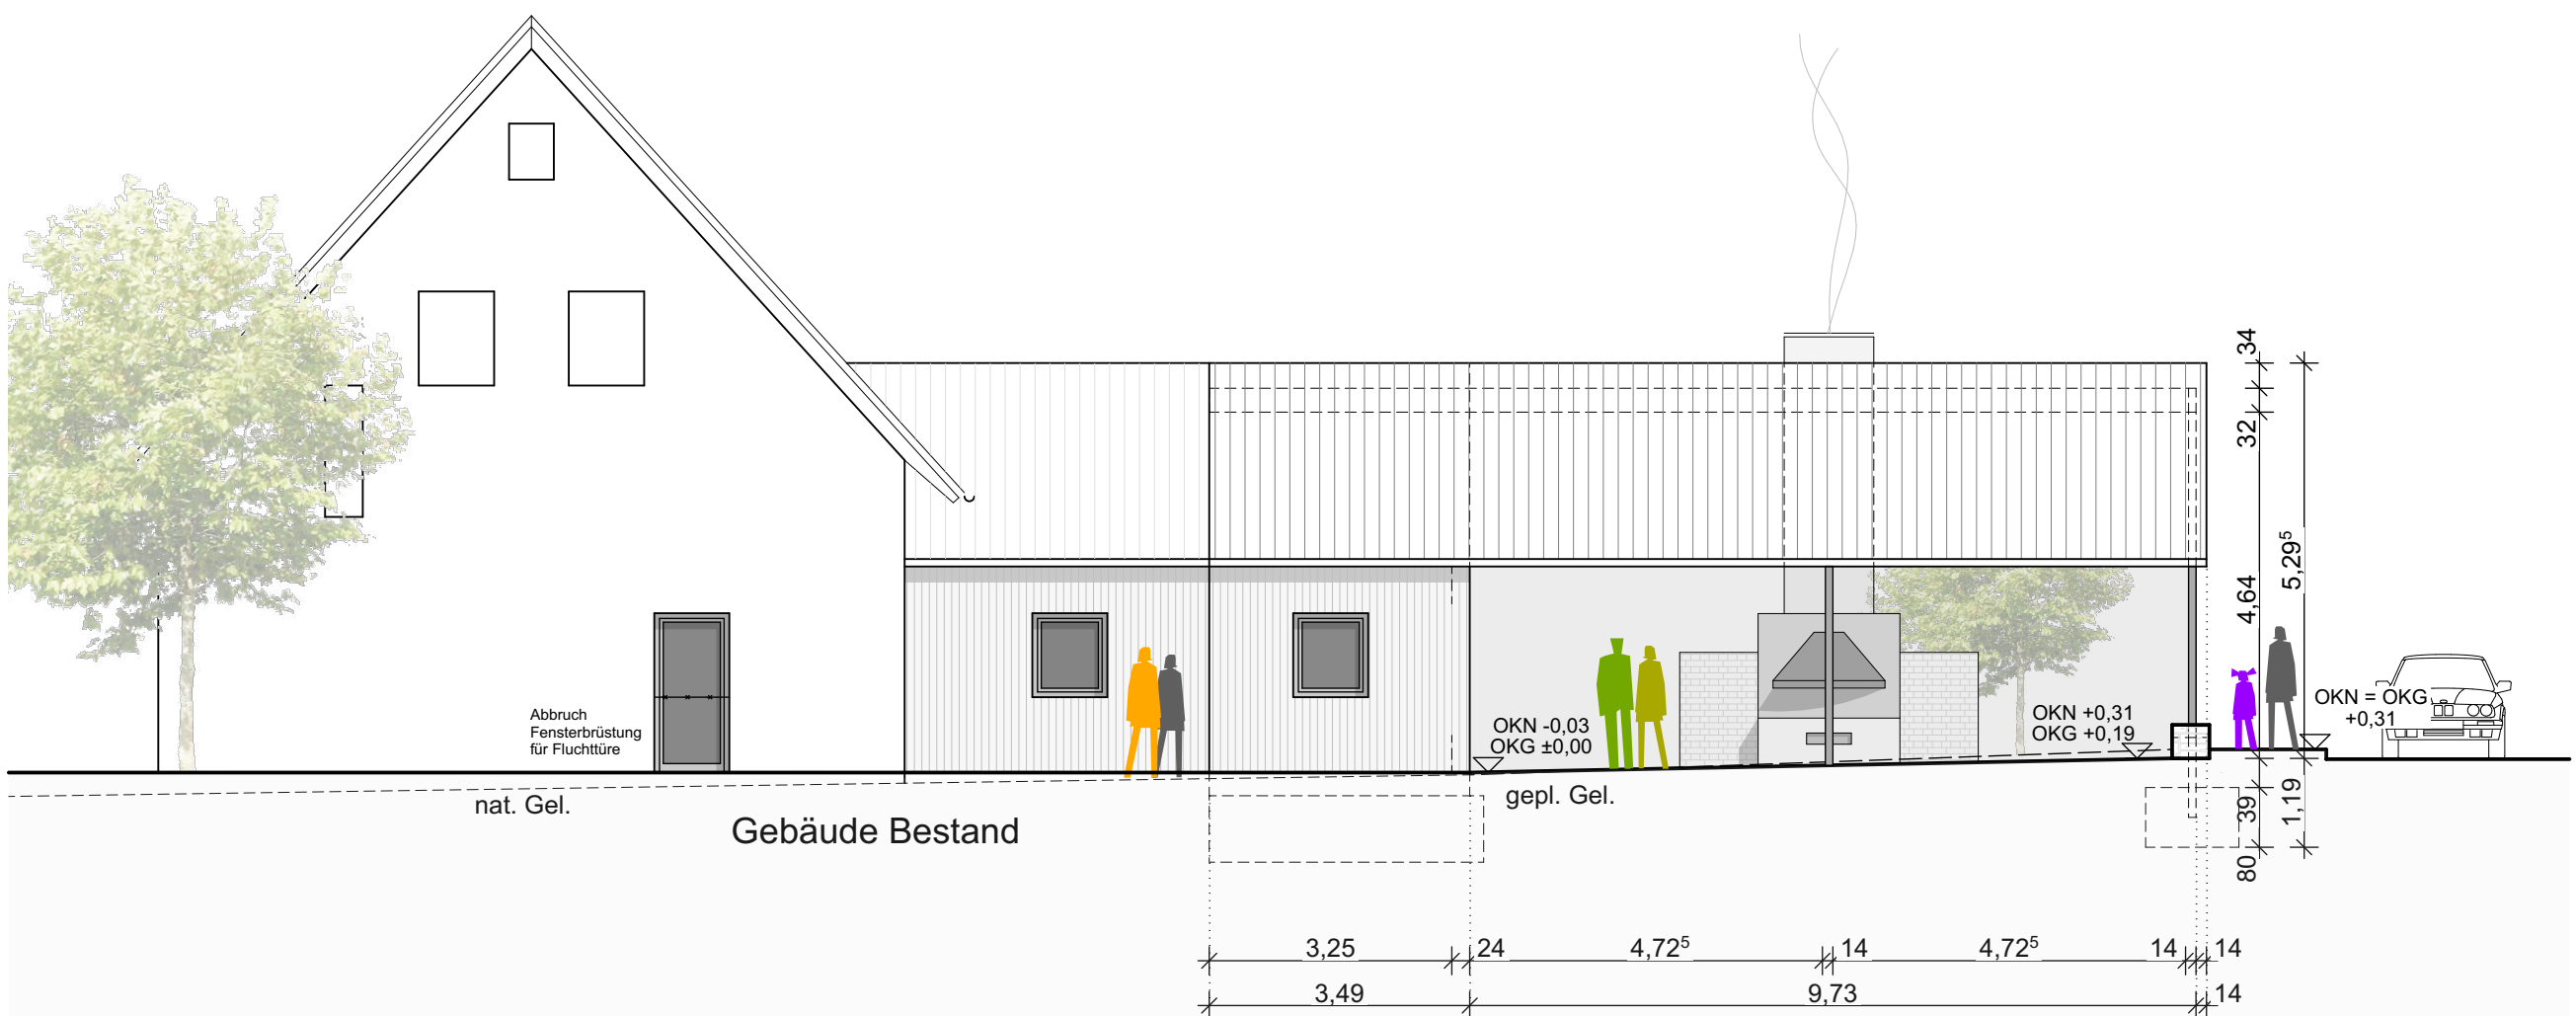

Ansicht Ost

Entwurfsplanung Dittlofsroda			283_3002
Auf die Notwendigkeit der bautechnischen Nachweise gem. Bay.BO, insbesondere Statik, EnEV und Schallschutz wird hingewiesen!			
Nachbar: Fl. Nr. 95/15 Fl. Nr. 95/8	Gemeinde Wartmannsroth Hauptstraße 15 97797 Wartmannsroth		
Fl. Nr. 107	Florian Adrio Steingrund 4 97797 Wartmannsroth		
Fl. Nr. 110	Gemeinde Wartmannsroth Hauptstraße 15 97797 Wartmannsroth		
Projekt: Anbau an das best. Feuerwehrhaus mit Errichtung eines Biergartens			
Bauherr: Gemeinde Wartmannsroth vertr. durch 1. BGM F. Atzmüller Steingrund 2 97797 Dittlofsroda Fl. Nr. 108 Geme. Wartmannsroth			
Architekt: Heßdörfer Seifert Architekten PartGmbB M. Seifert Dipl.-Ing. Architekt BDA Maltesergasse 6 97762 Hammelburg Tel.: 09732 / 782633 Fax: 09732 / 782634 mail: info@hessdoerfer-seifert.de			
Datum:	11.11.20		
Plannummer:	3002	Planinhalt: Entwurfsplanung Dittlofsroda	
		Grundriss, Ansichten, Schnitte	
		Maßstab: 1:100	
		Plangröße: DIN A1 lang	