Plangröße 0.35m²

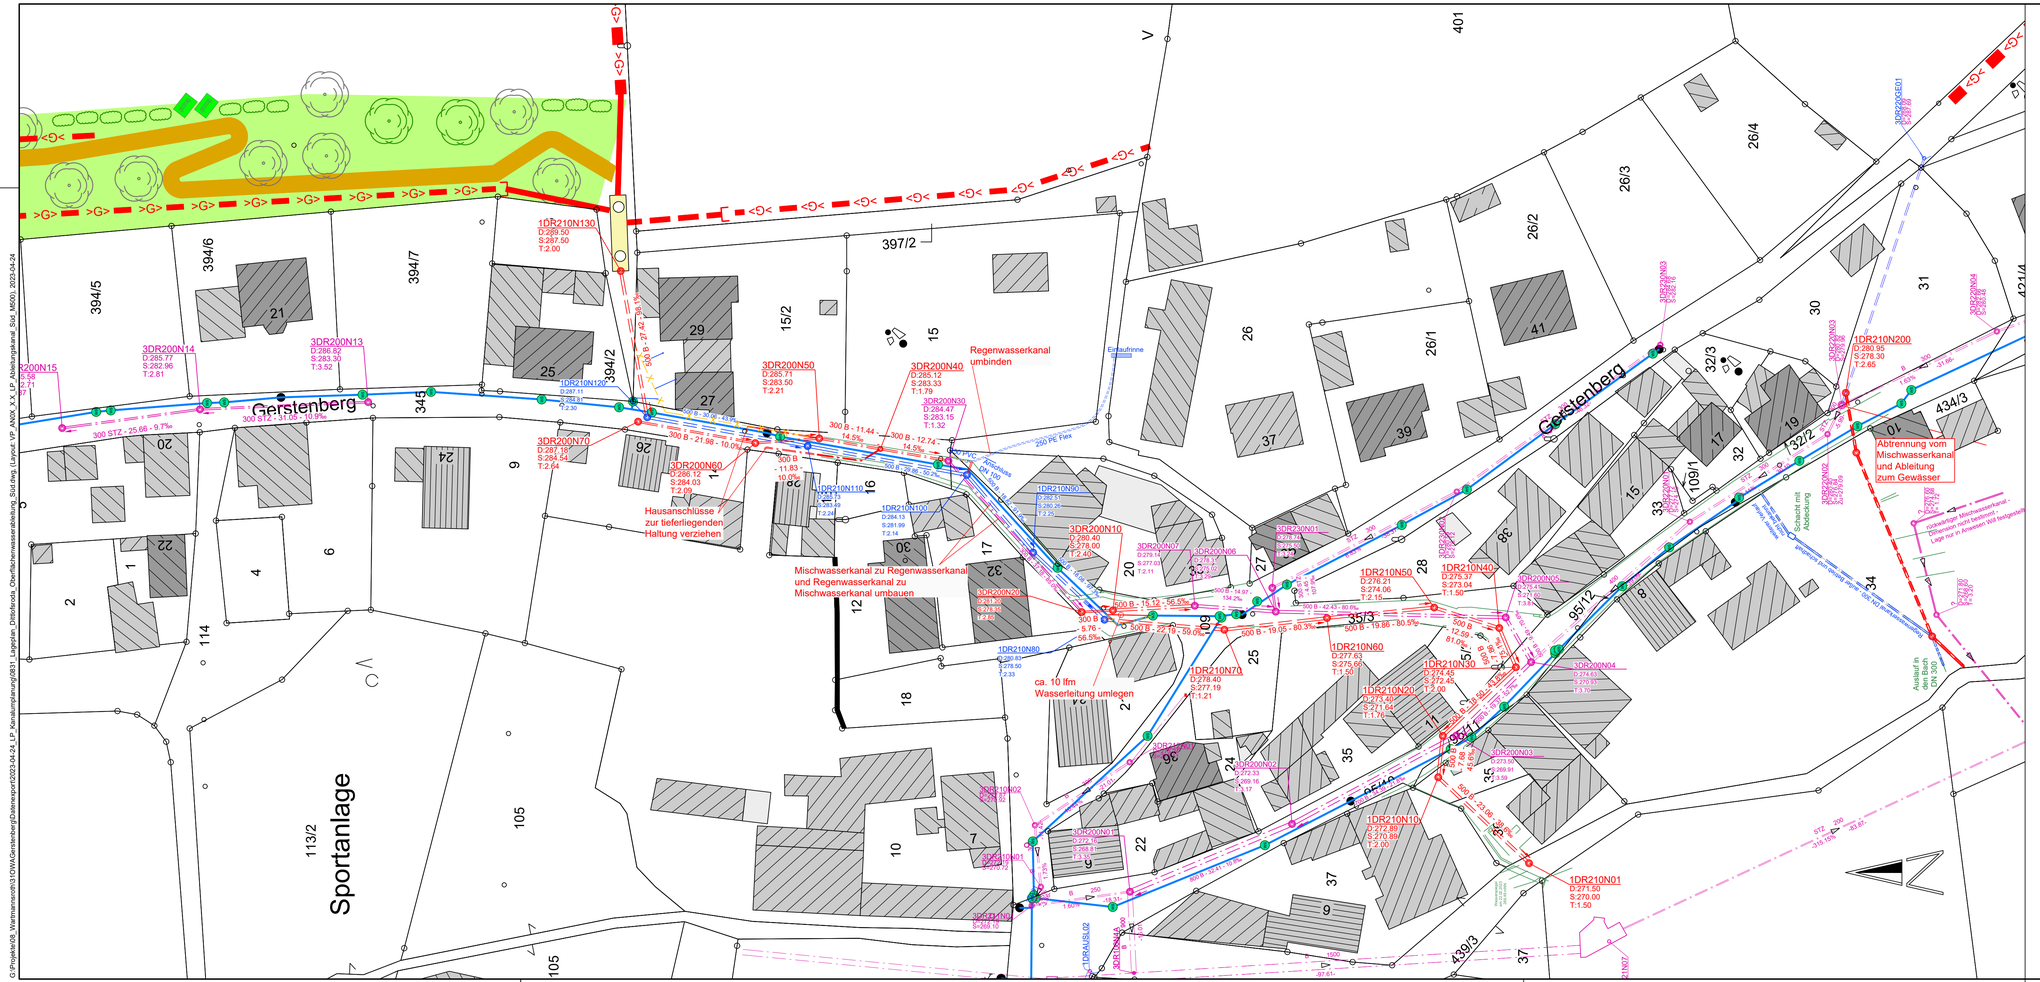

Zeichenerklärung

Mischwasser best./gepl.
Regenwasser best./gepl.
Fremdwasser best./gepl.

Kanalhaltung mit Angabe der Nennweite (mm), Material, Länge, Fließrichtung, Gefälle

DN 300 B, 15.00 m
10.00 ‰

Entwässerungsgraben geplant über-/untergeordnet

Schacht mit Nummer
D: Deckeloberkante (gepl. Straßenhöhe)
Z: Zulauf
S: Sohlhöhe
T: Sohltiefe

3.27.402
SD 316.22
SS 312.18
T 4.04

Geplanter barrierearm begehbarer Weg als Naturlehrpfad

neue Retentionsflächen zur ökologischen Aufwertung

Öffentliche Grünfläche mit Sitzgruppe

Streuobstwiese (§ 9 Abs. 1-20 BauGB)

Sedimentationsanlage / Zisterne

Bestand von Bäumen

Anpflanzen von Bäumen

Anpflanzen von Heckenelementen

Sitzgruppe

VORABZUG 24.04.2023

Nr.	Änderungen	geä. am	Name	gepr. am	Name
1.					

Vorhaben: Abwasserbeseitigung / Klimaschutz
Gemeinde Wartmannsroth
Oberflächenwasserableitung
östlich des Gerstenbergs
OT Dittlofsroda

Landkreis: Bad Kissingen

Projekt-Nr.: 0831 Anlage-Nr.: x

ENTWURF

Plan-Nr.: X

Maßstab: 1 : 500

Lageplan
Ableitung Süd

	Datum	Name
entw.:	Okt. 2022	Lutz
gez.:	?	Vogt/Kober
gepr.:	?	Solveen

Lagebezugssystem: UTM 32 Höhenbezug: DHHN2016

Vorhabensträger:
Gemeinde Wartmannsroth
Hauptstr. 15
97797 Wartmannsroth

Datum Unterschrift

Entwurfsverfasser:
INGENIEURBÜRO ALKA
Großer Anger 34, 97437 Haßfurt
Tel.: 09521/9462-0 Fax -22
E-mail: info@ib-alka.de

xx 2023
Datum Unterschrift

G:\Projekte\08_Wartmannsroth\13\GWA\Gerstenberg\Datenexport\2023-04-24_LP_Kanalunterlagen\0831_Lageplan_Dittofsroda_Oberflächenwasserableitung_Süd.dwg, Layout: VP_ANSK_X_X_LP_Ableitungskanal_Süd, M500, 2023-04-24