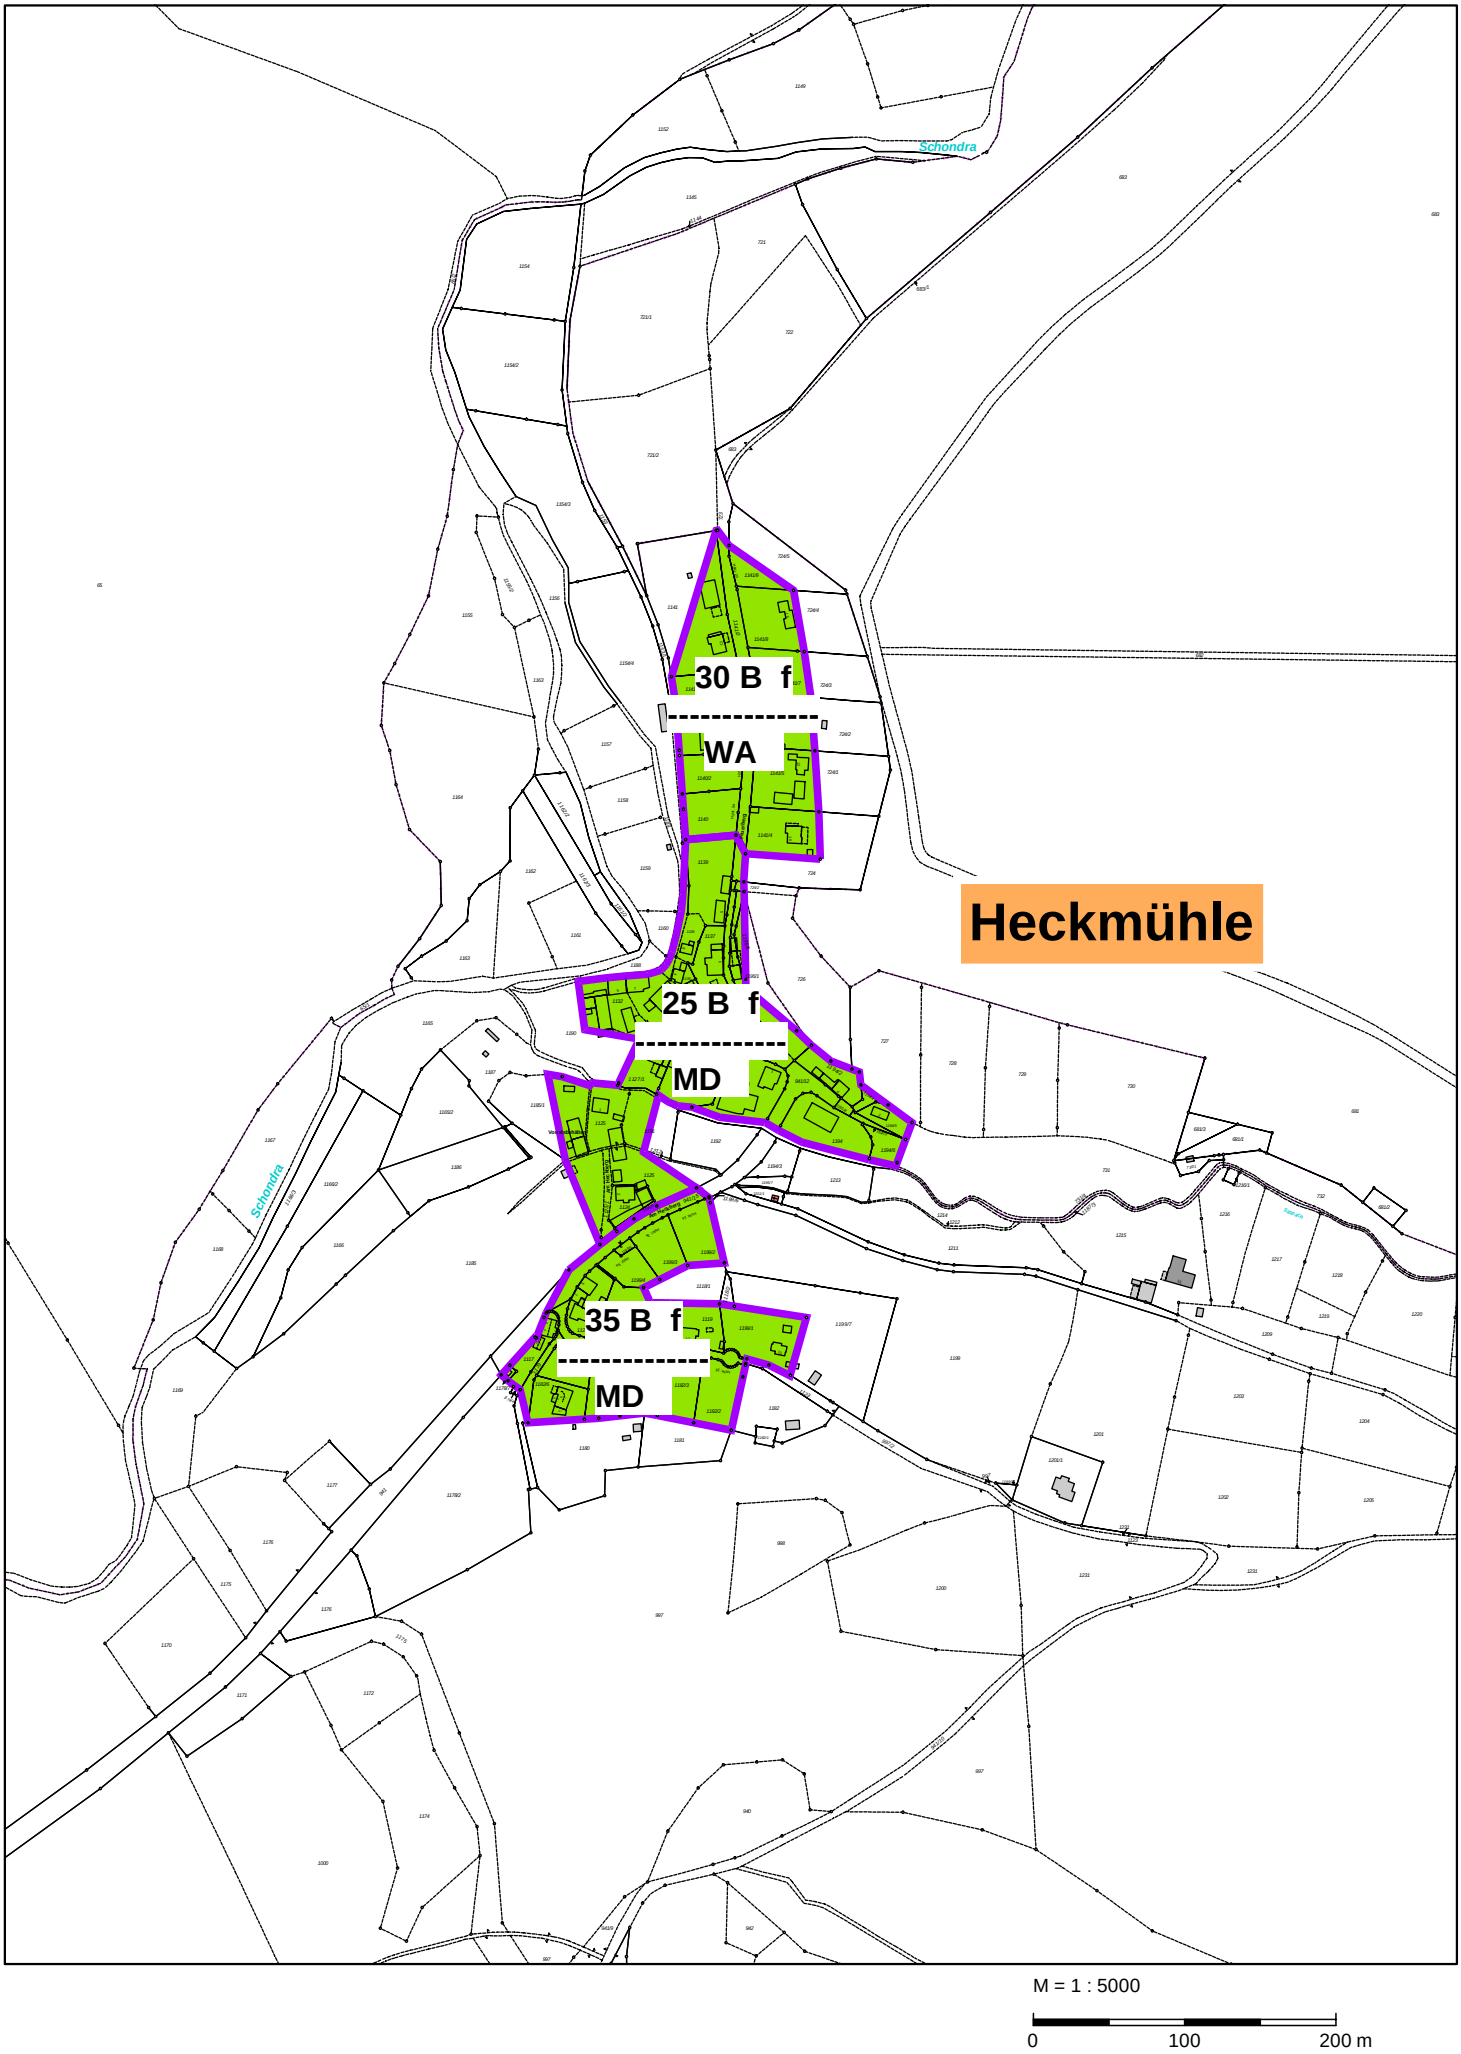

Schondra
30 B f
WA
Heckmühle
25 B f
MD
Schondra
35 B f
MD
M = 1 : 5000
0
100
200 m