


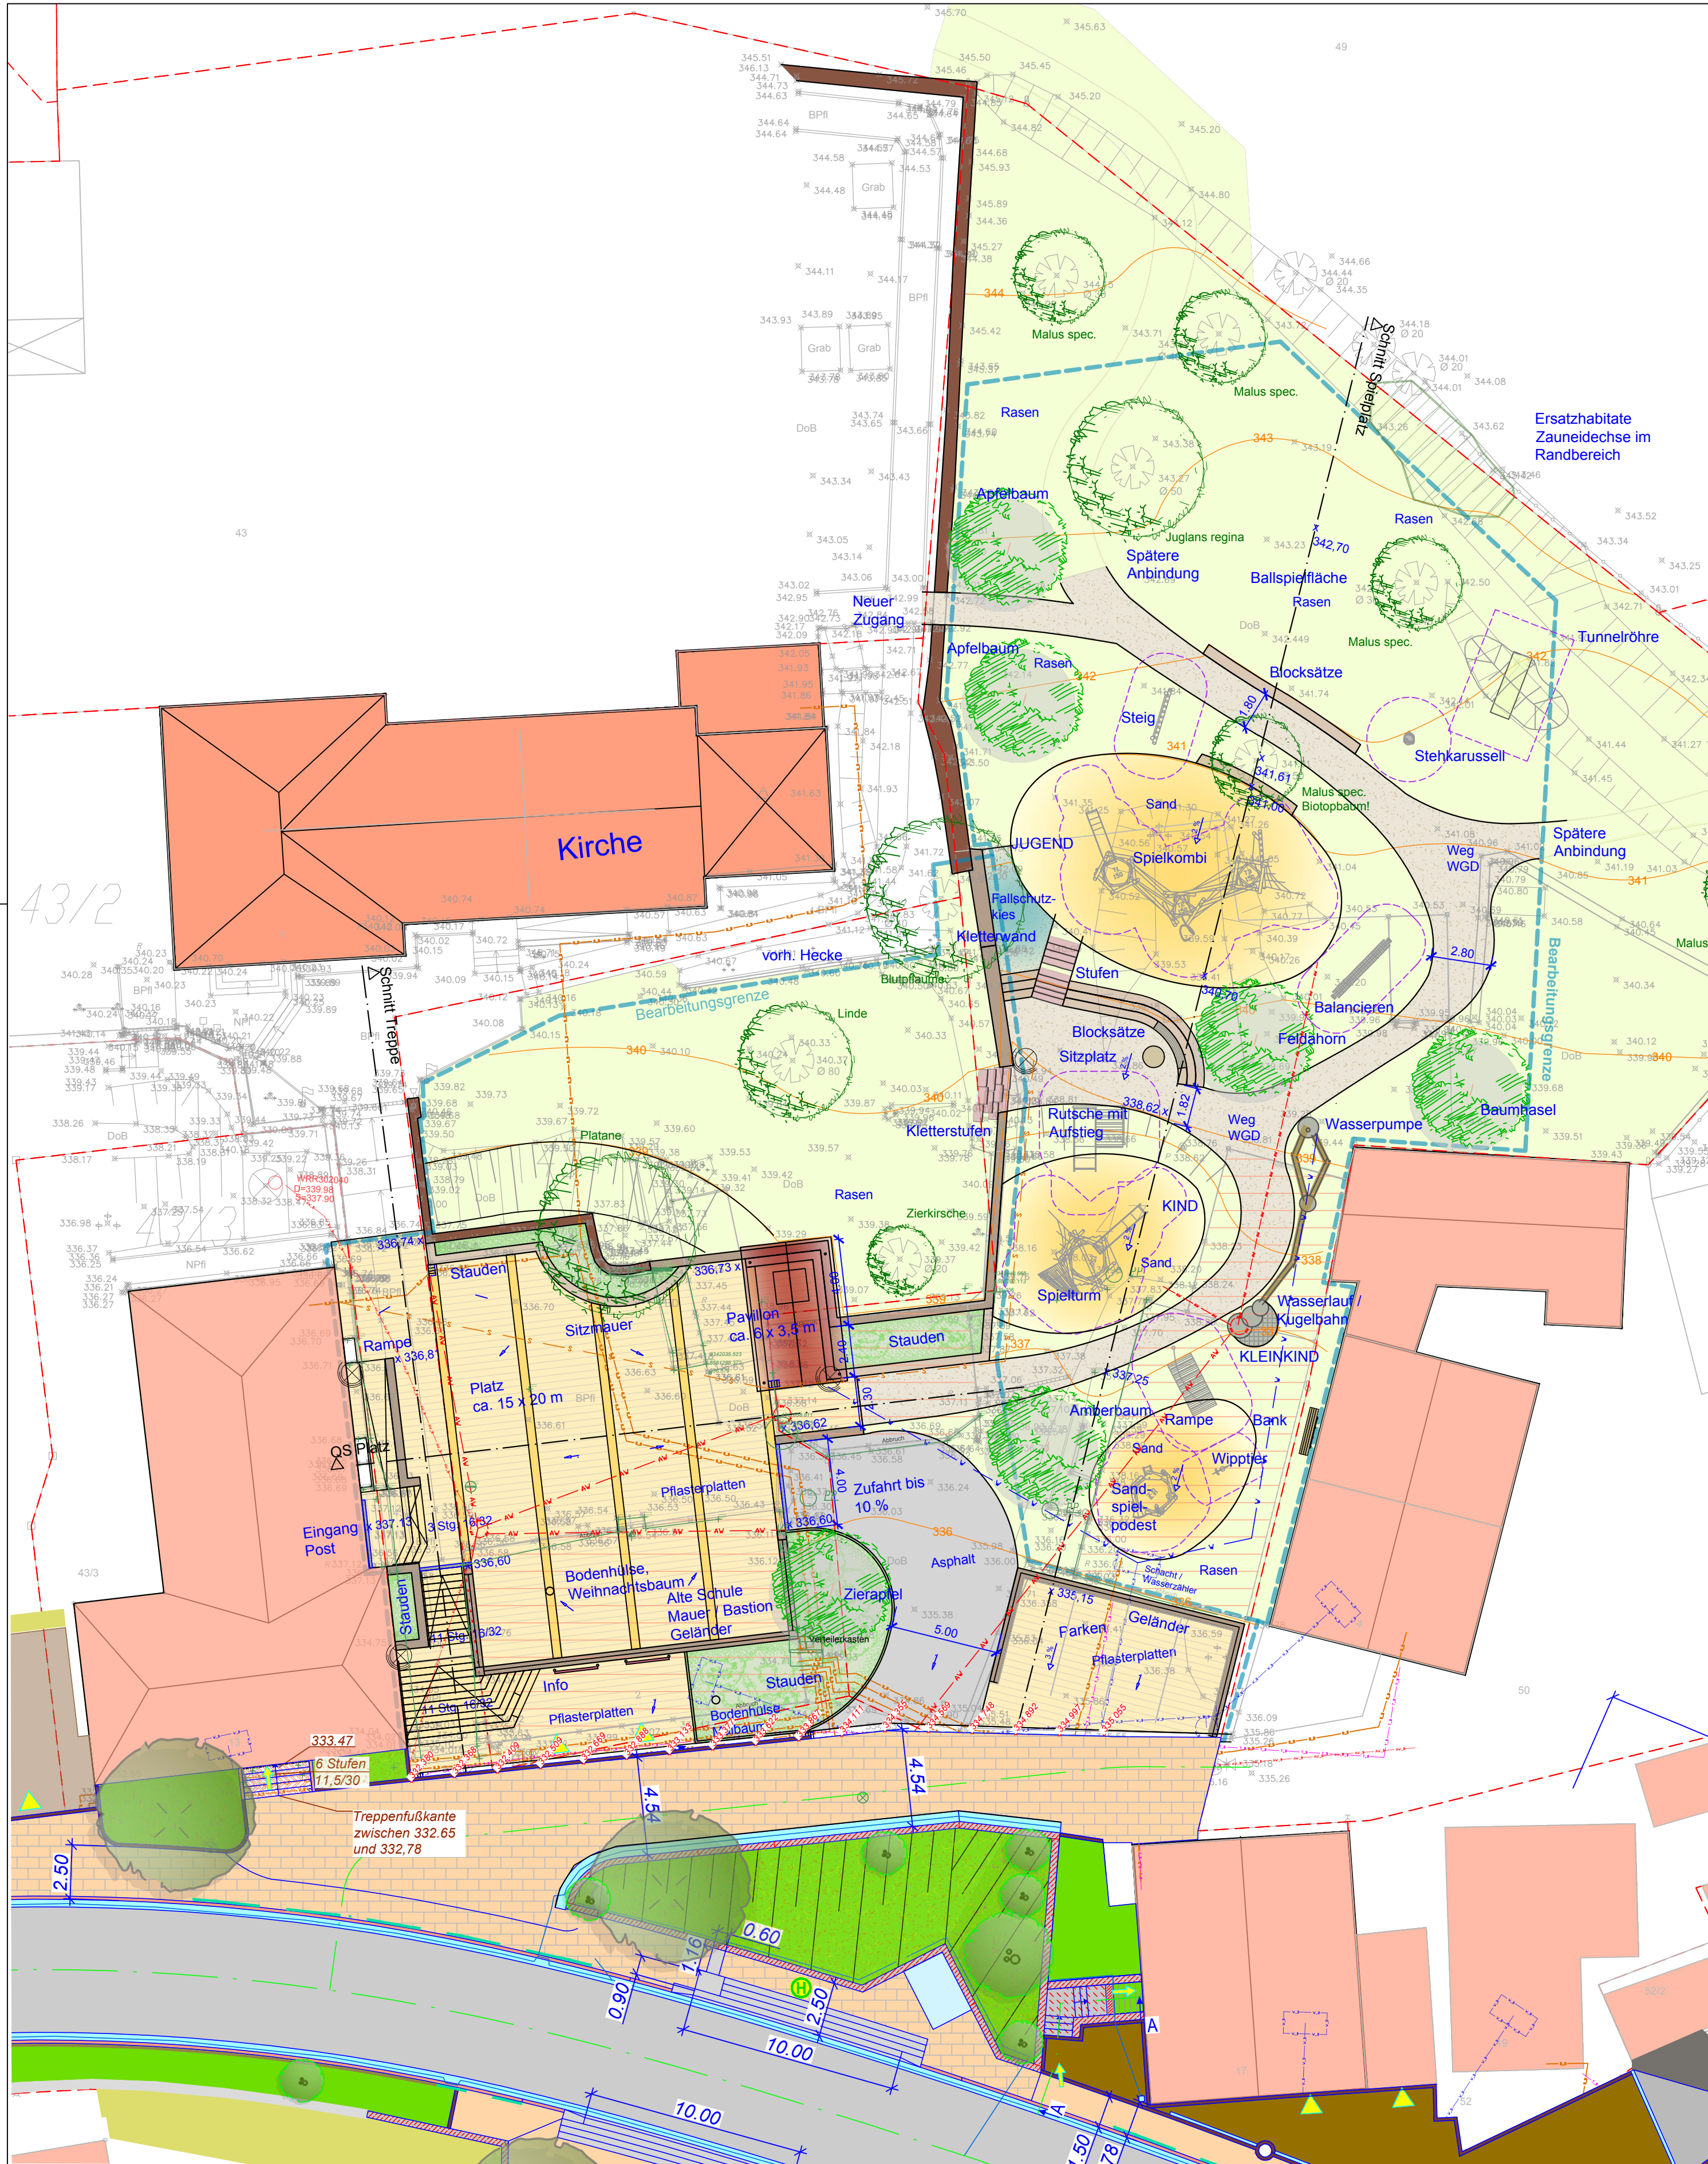

Legende

Bestand

- Bestand
- Flurgrenze
- Bestandshöhe 330.00
- Gebäude

Planung


- Planungshöhe 233,27
- Schnittlinie
- Asphalt
- Pflasterbelag: Beton mit Pflasterbänder
- Wassergebundene Wegedecke
- Fallschutz Spielbereiche
- Böschung
- Treppe
- Entwässerung
- Sitzmauer
- Infotafeln
- Leuchte
- Staudenfläche
- Rasenfläche
- Bestand Baum
- Neupflanzung Baum / Strauch

LEITUNGEN

- | Planung | Bestand |
|---------|---------|
| AV | AV |
| V | V |
| S | S |
| T | T |

TRASSENVERLÄUFE SIND VOR ORT ZU PRÜFEN.
DIE AUSKUNFTSPLÄNE DER EINZELNEN VERSORGER LIEGEN ALS ANLAGE BEI
ANSCHLUSSMÖGLICHKEITEN BEI AUSFÜHRUNGSPLANUNG WEITER ZU KLÄREN

BAUHERR **Gemeinde Wartmannsroth**
DE WARTMANNSROTH

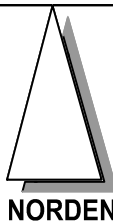

PROJEKT **Dorfplatz**

Übersichtslageplan

MASSTAB 1 : 200	PLANSTAND Entwurf
BV-NR. / BLATT-NR. E_2.1.1	GEZ. / DATUM 20.03.20


Vermessung



Ingenieurvermessung
Datenverarbeitung
Photogrammetrie
Gebäudeaufmaß
Digitalisierung

Fröhlichstraße 8 Tel.: 0931 / 414417
97082 Würzburg Fax: 0931 / 44124
home: www.alpha-vermessung.de
eMail: info@alpha-vermessung.de

PLANUNG

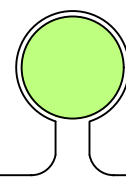

[Signature]

Dietz und Partner

Landschaftsarchitekten BDLA
Büro für Freiraumplanung

Dietz und Partner
Landschaftsarchitekten BDLA
Engenthal 42, 97725 Elfershausen
Tel. 09704/602180 Fax 09704/60218-9
info@dietzpartner.de
www.dietzpartner.de

Dat:

4166_E.dwg

Plotdatum

27.07.2020