
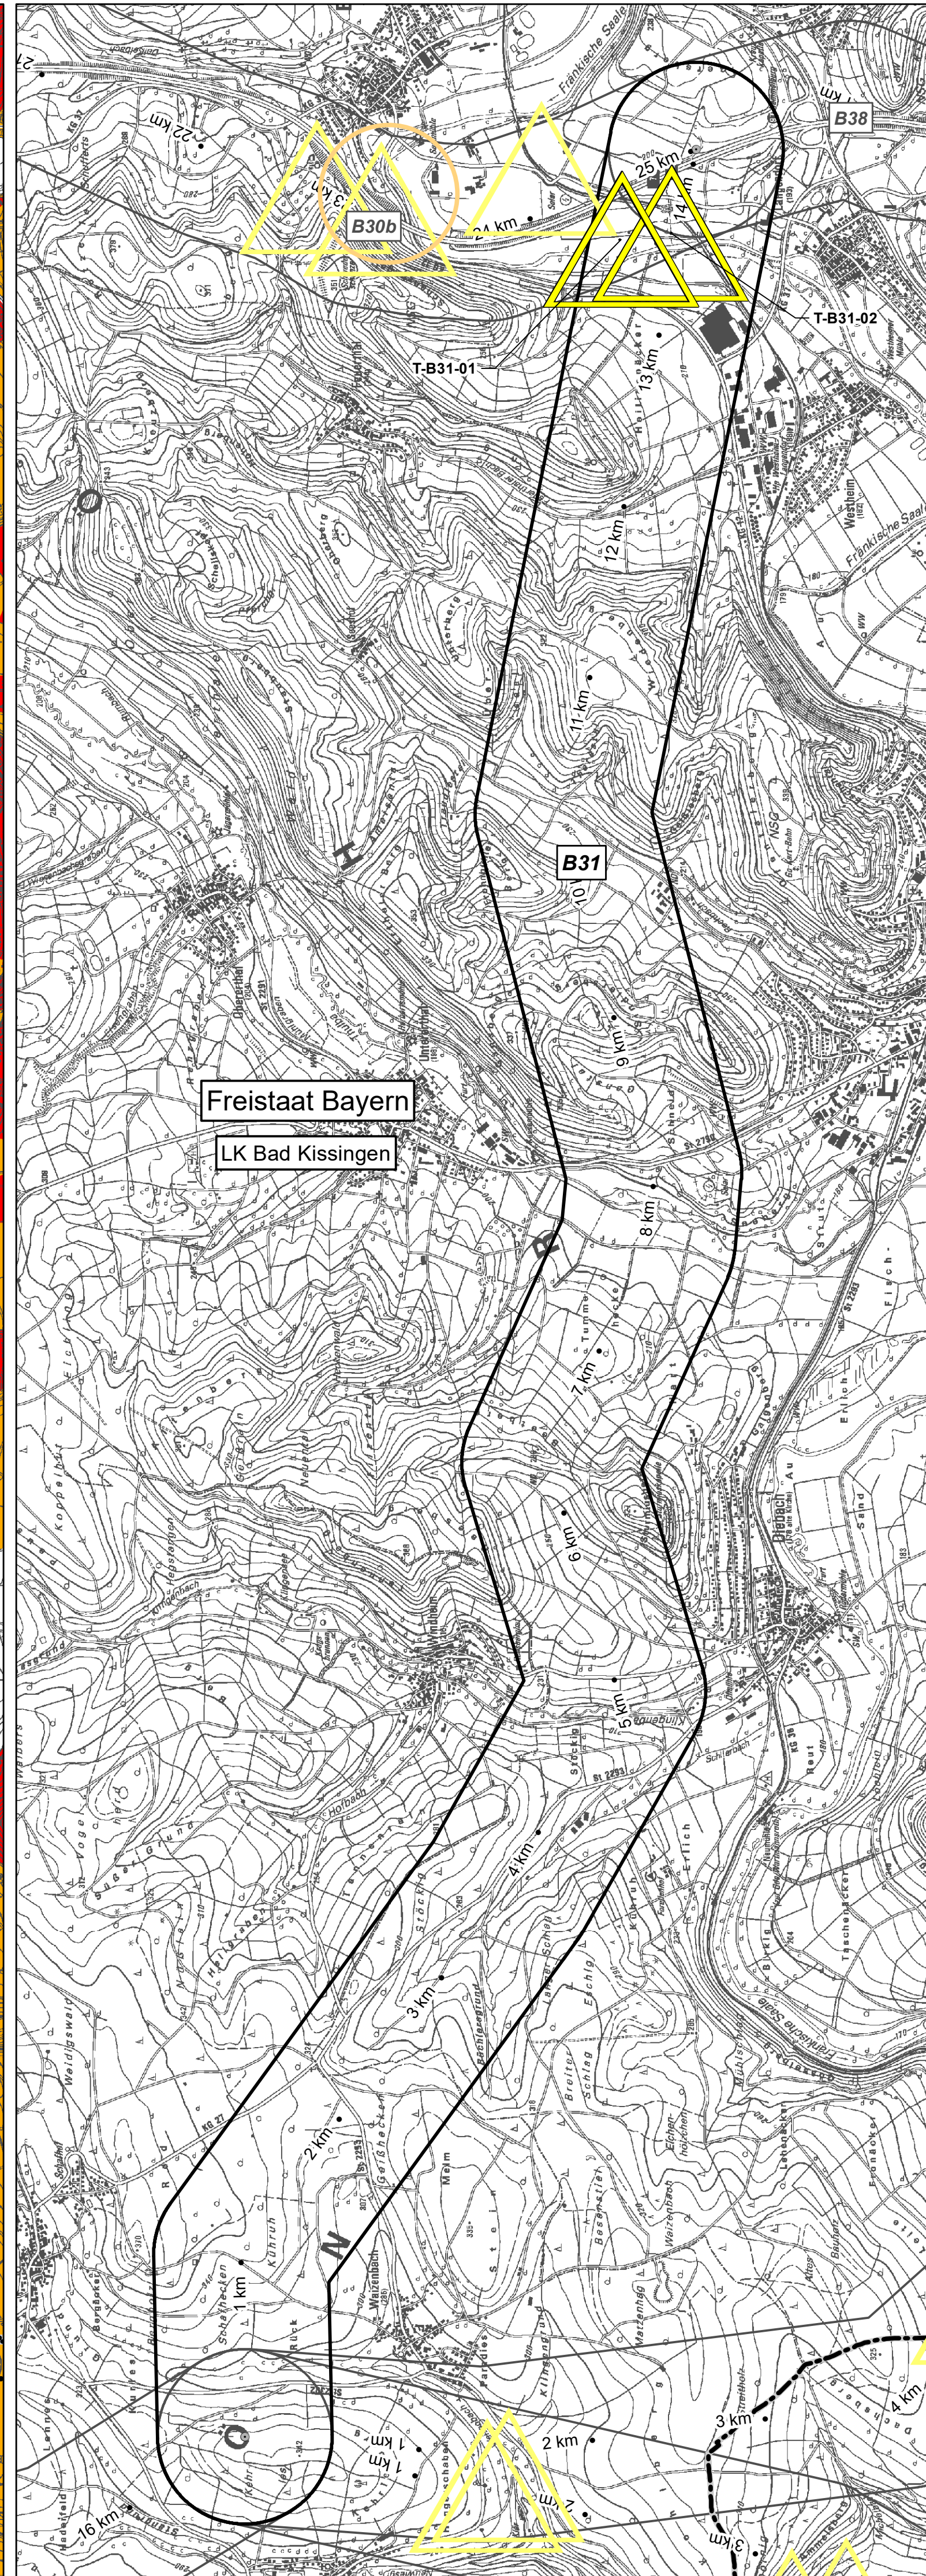
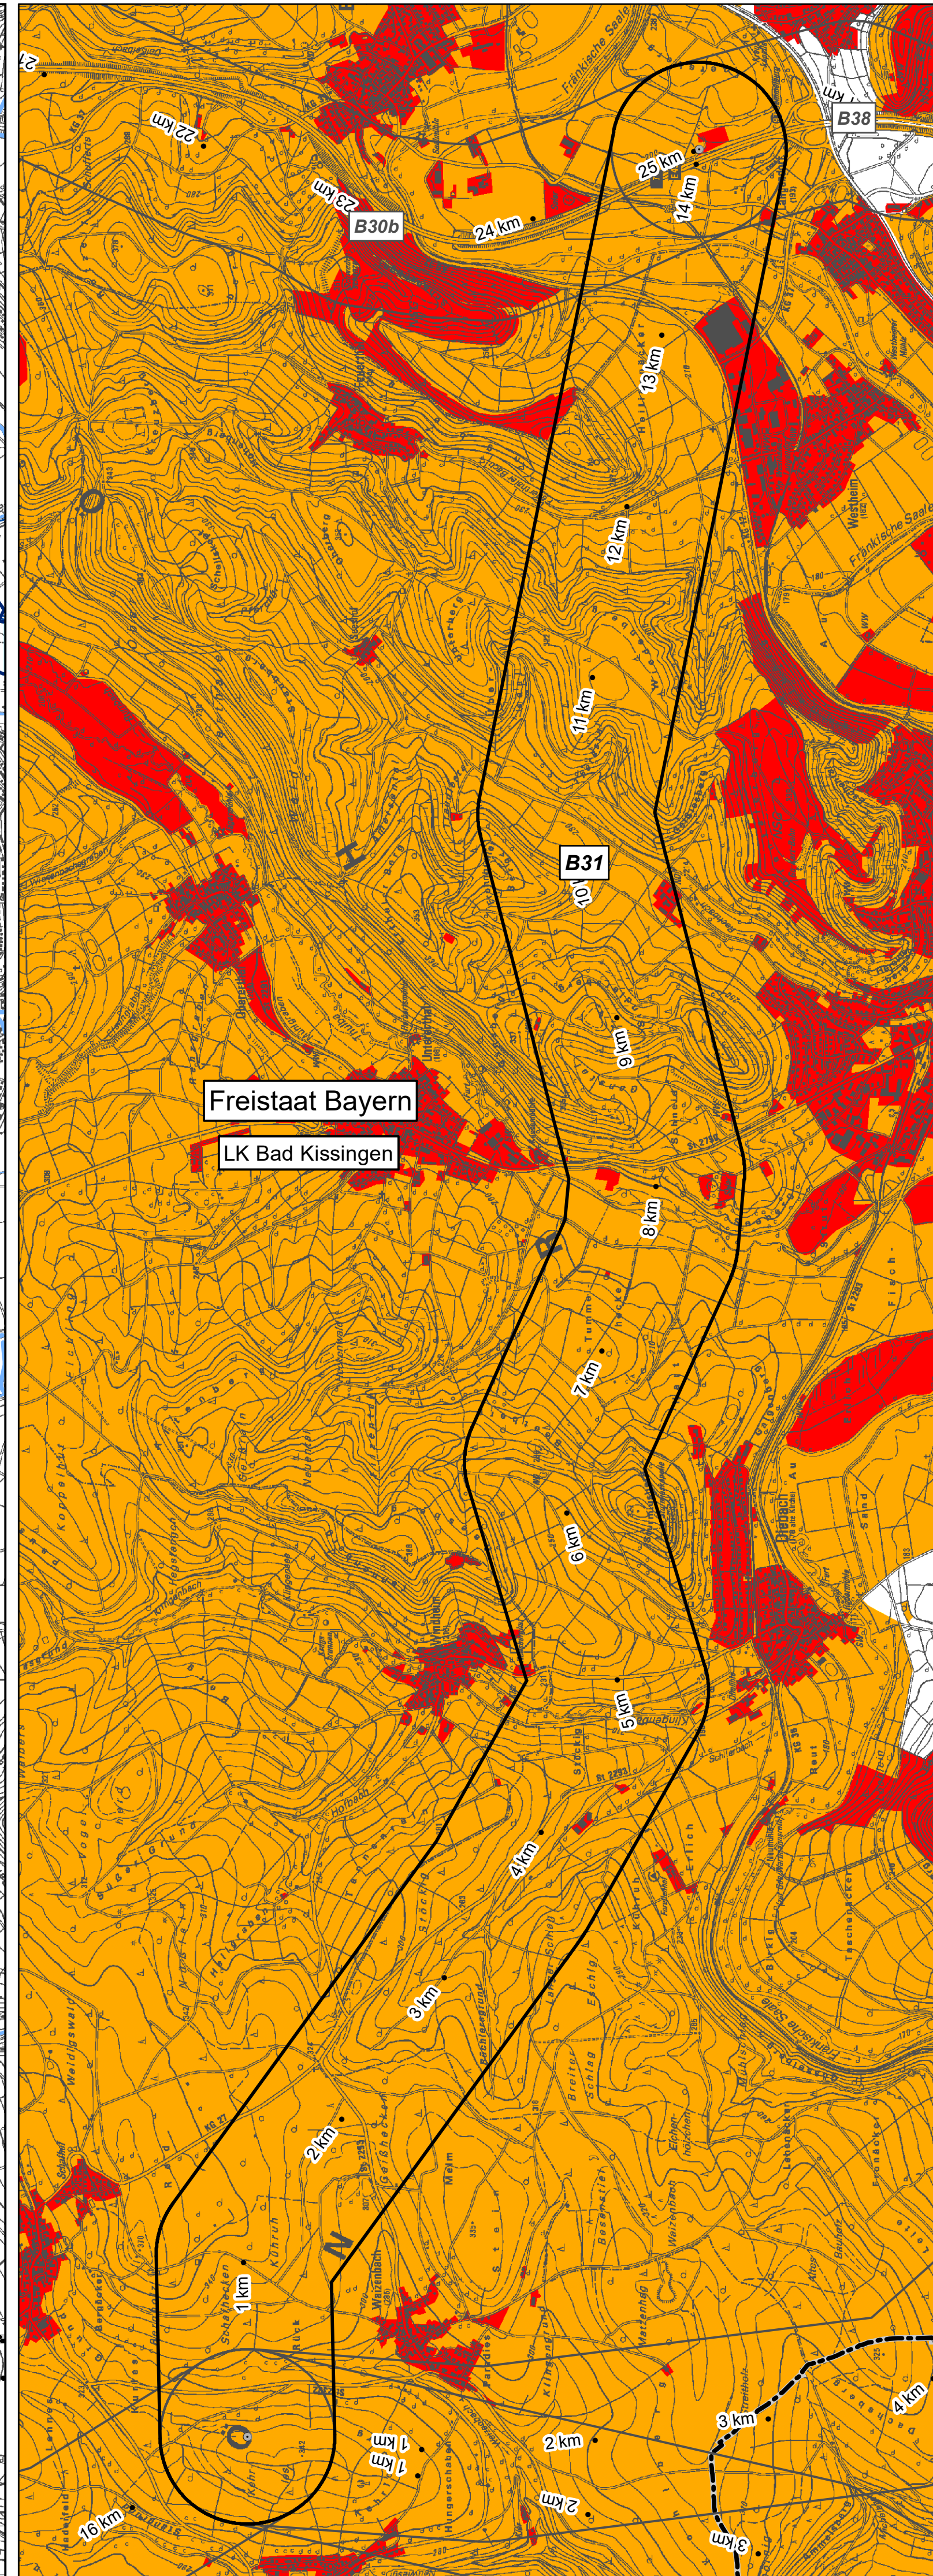
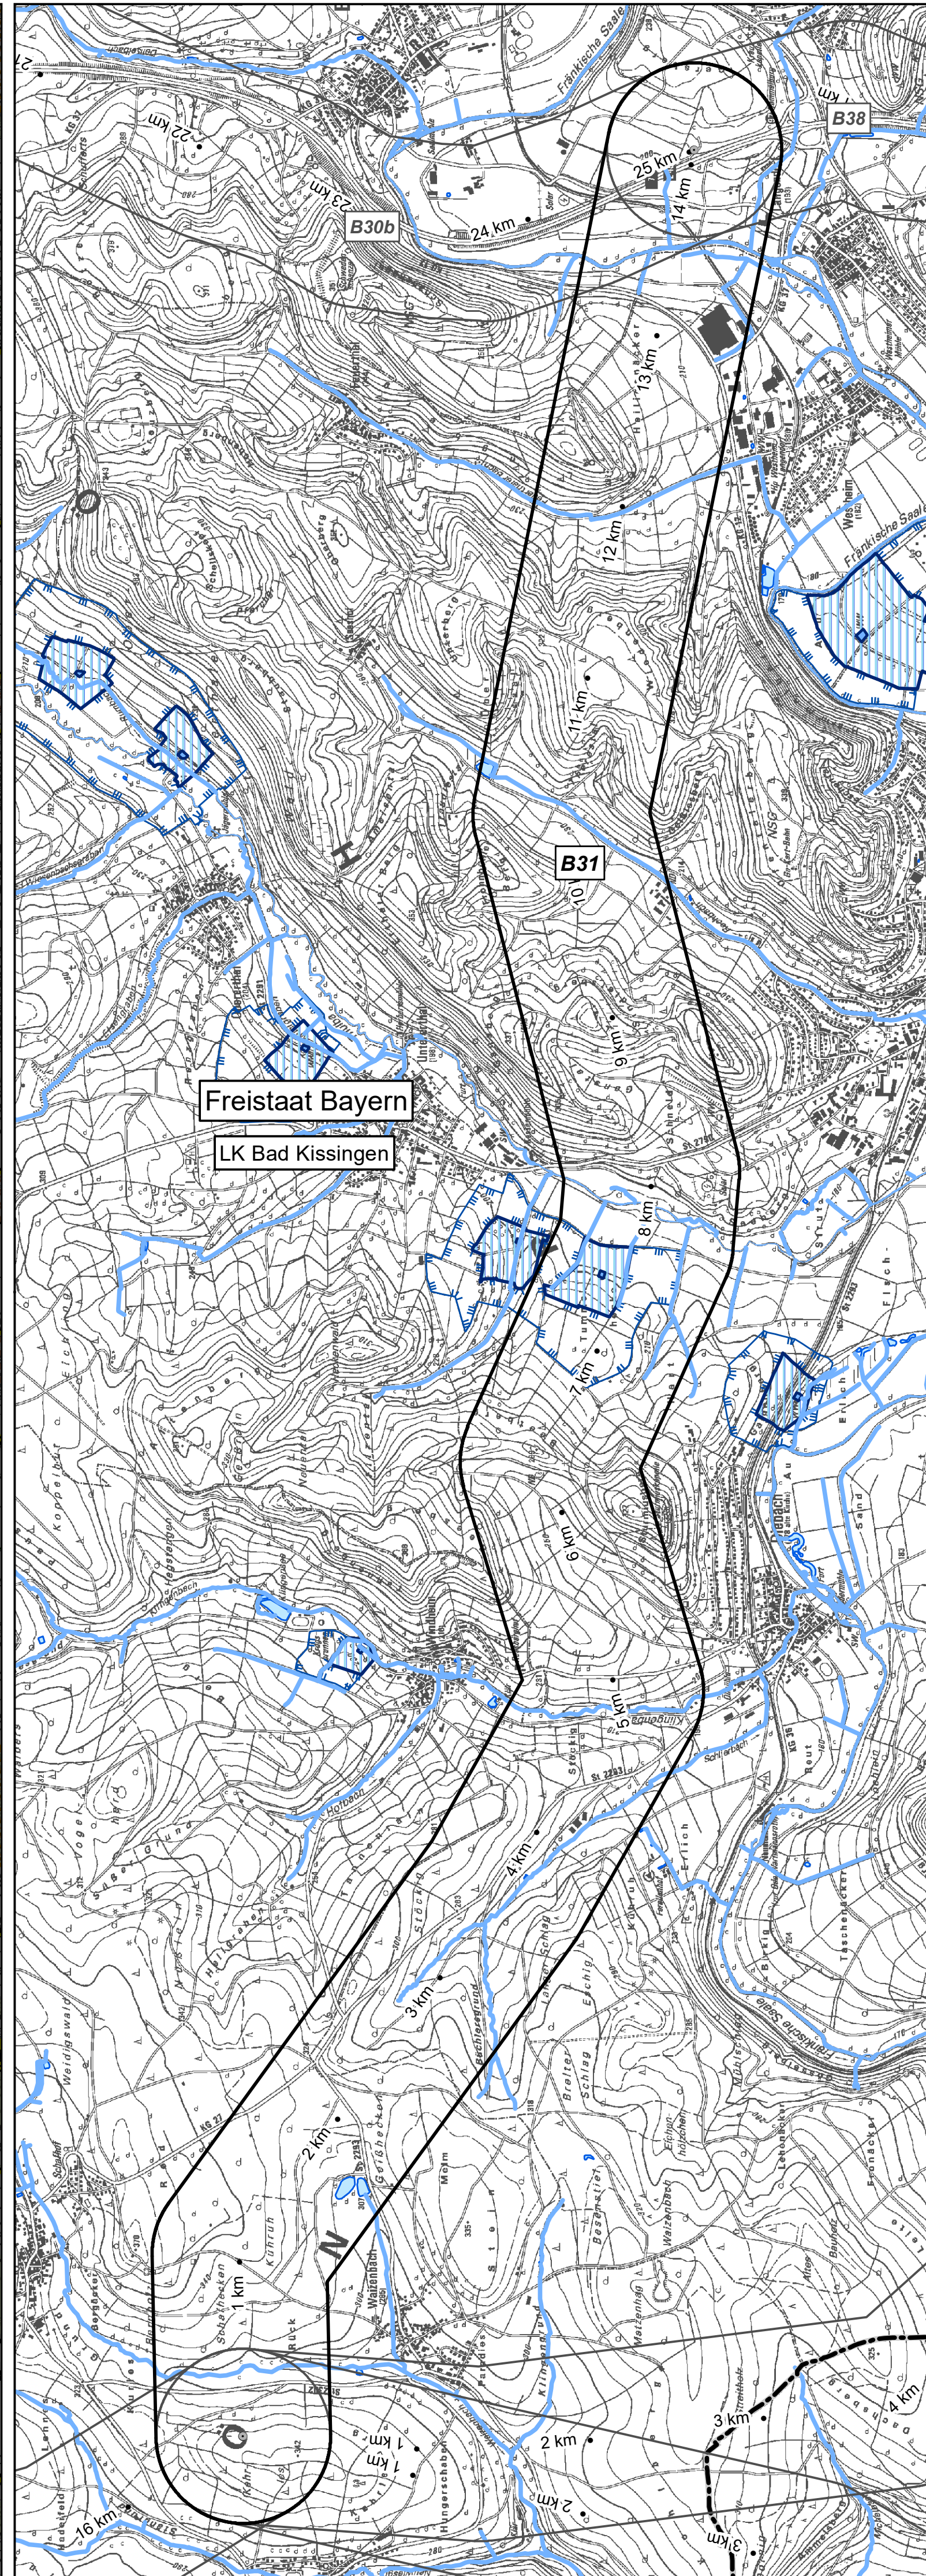
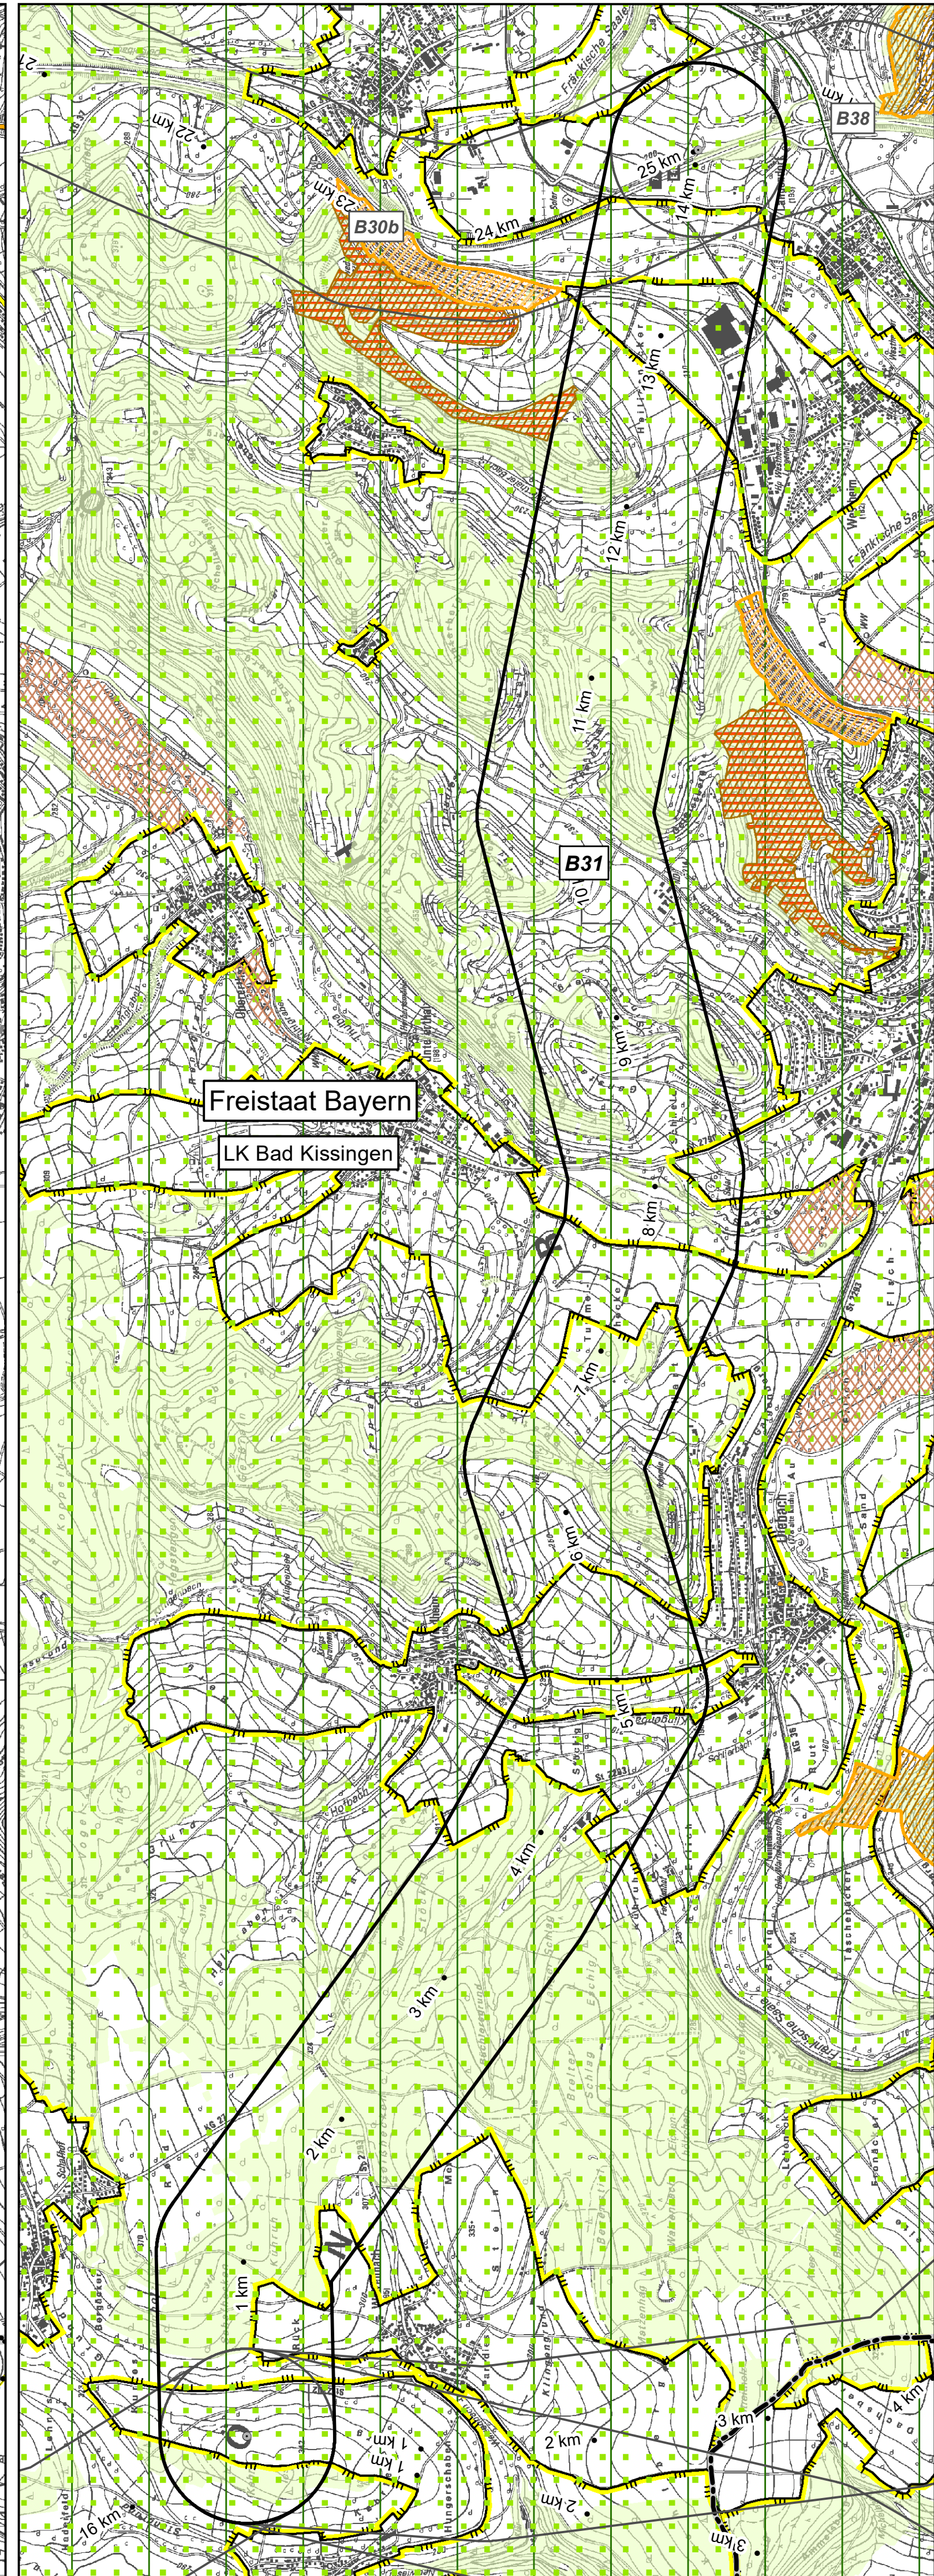
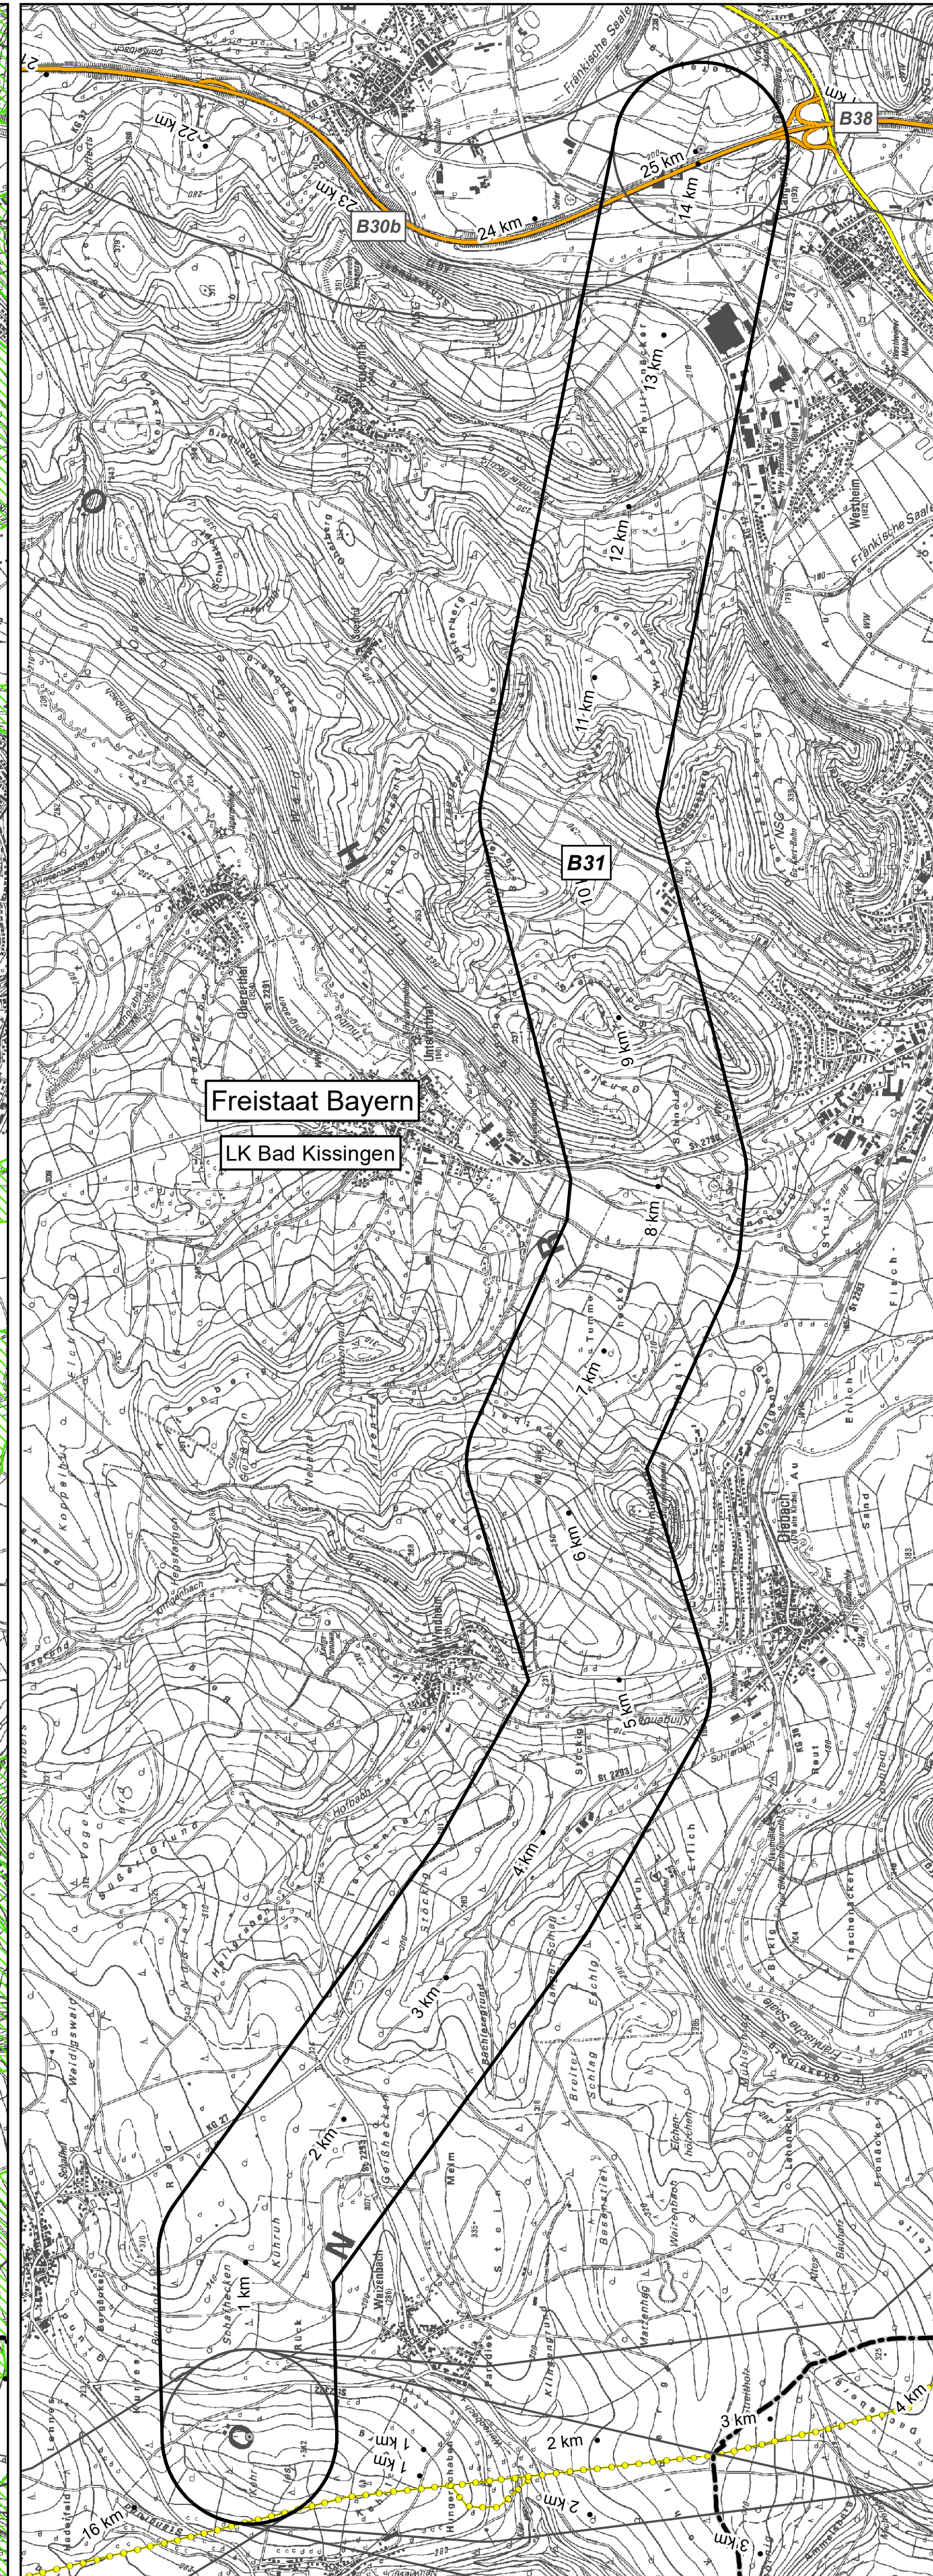
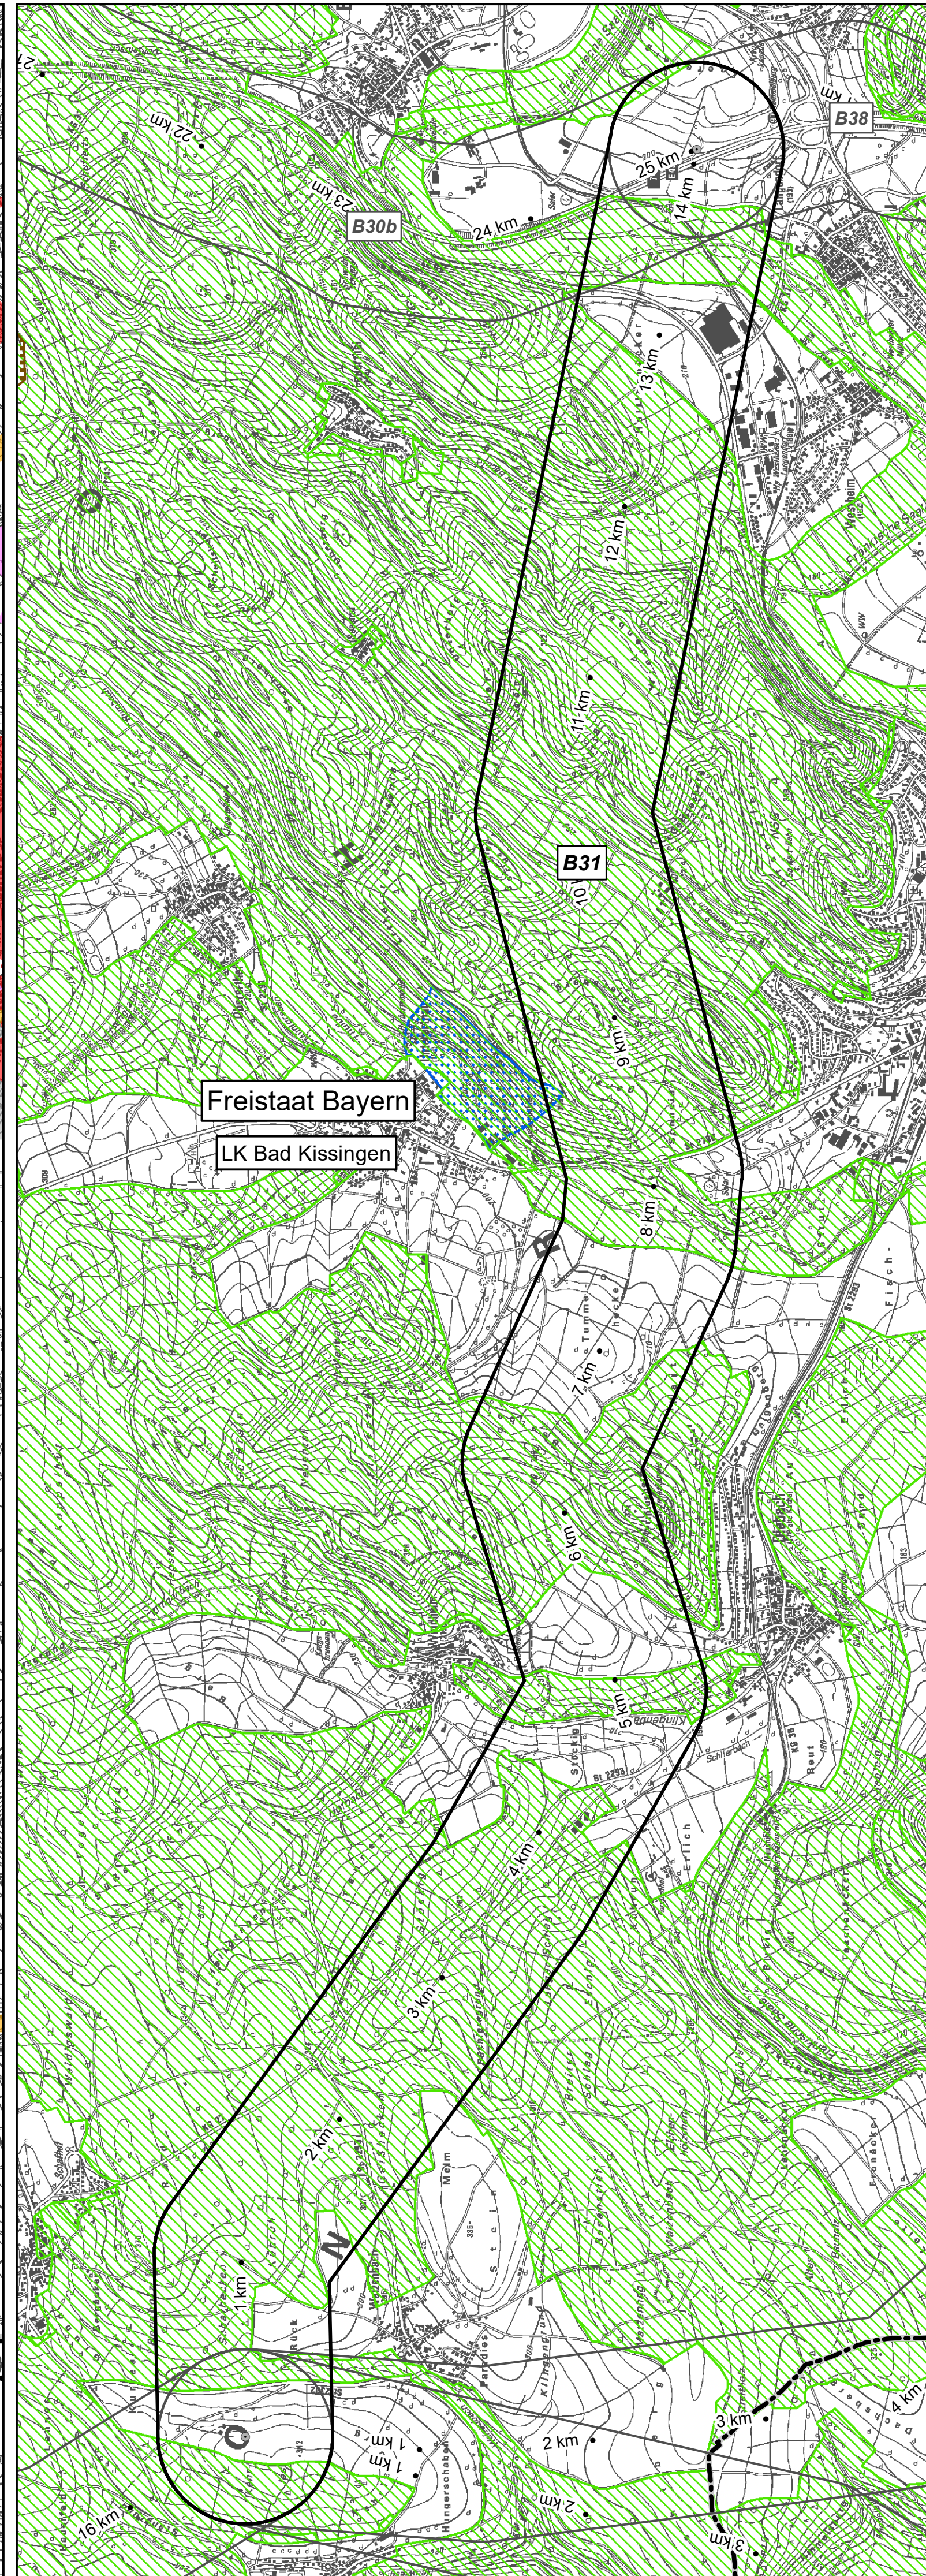


Koordinatenraum: ETR93 (UTM Zone 32N)  
Datum: ETRS 1989 EPSG:4477

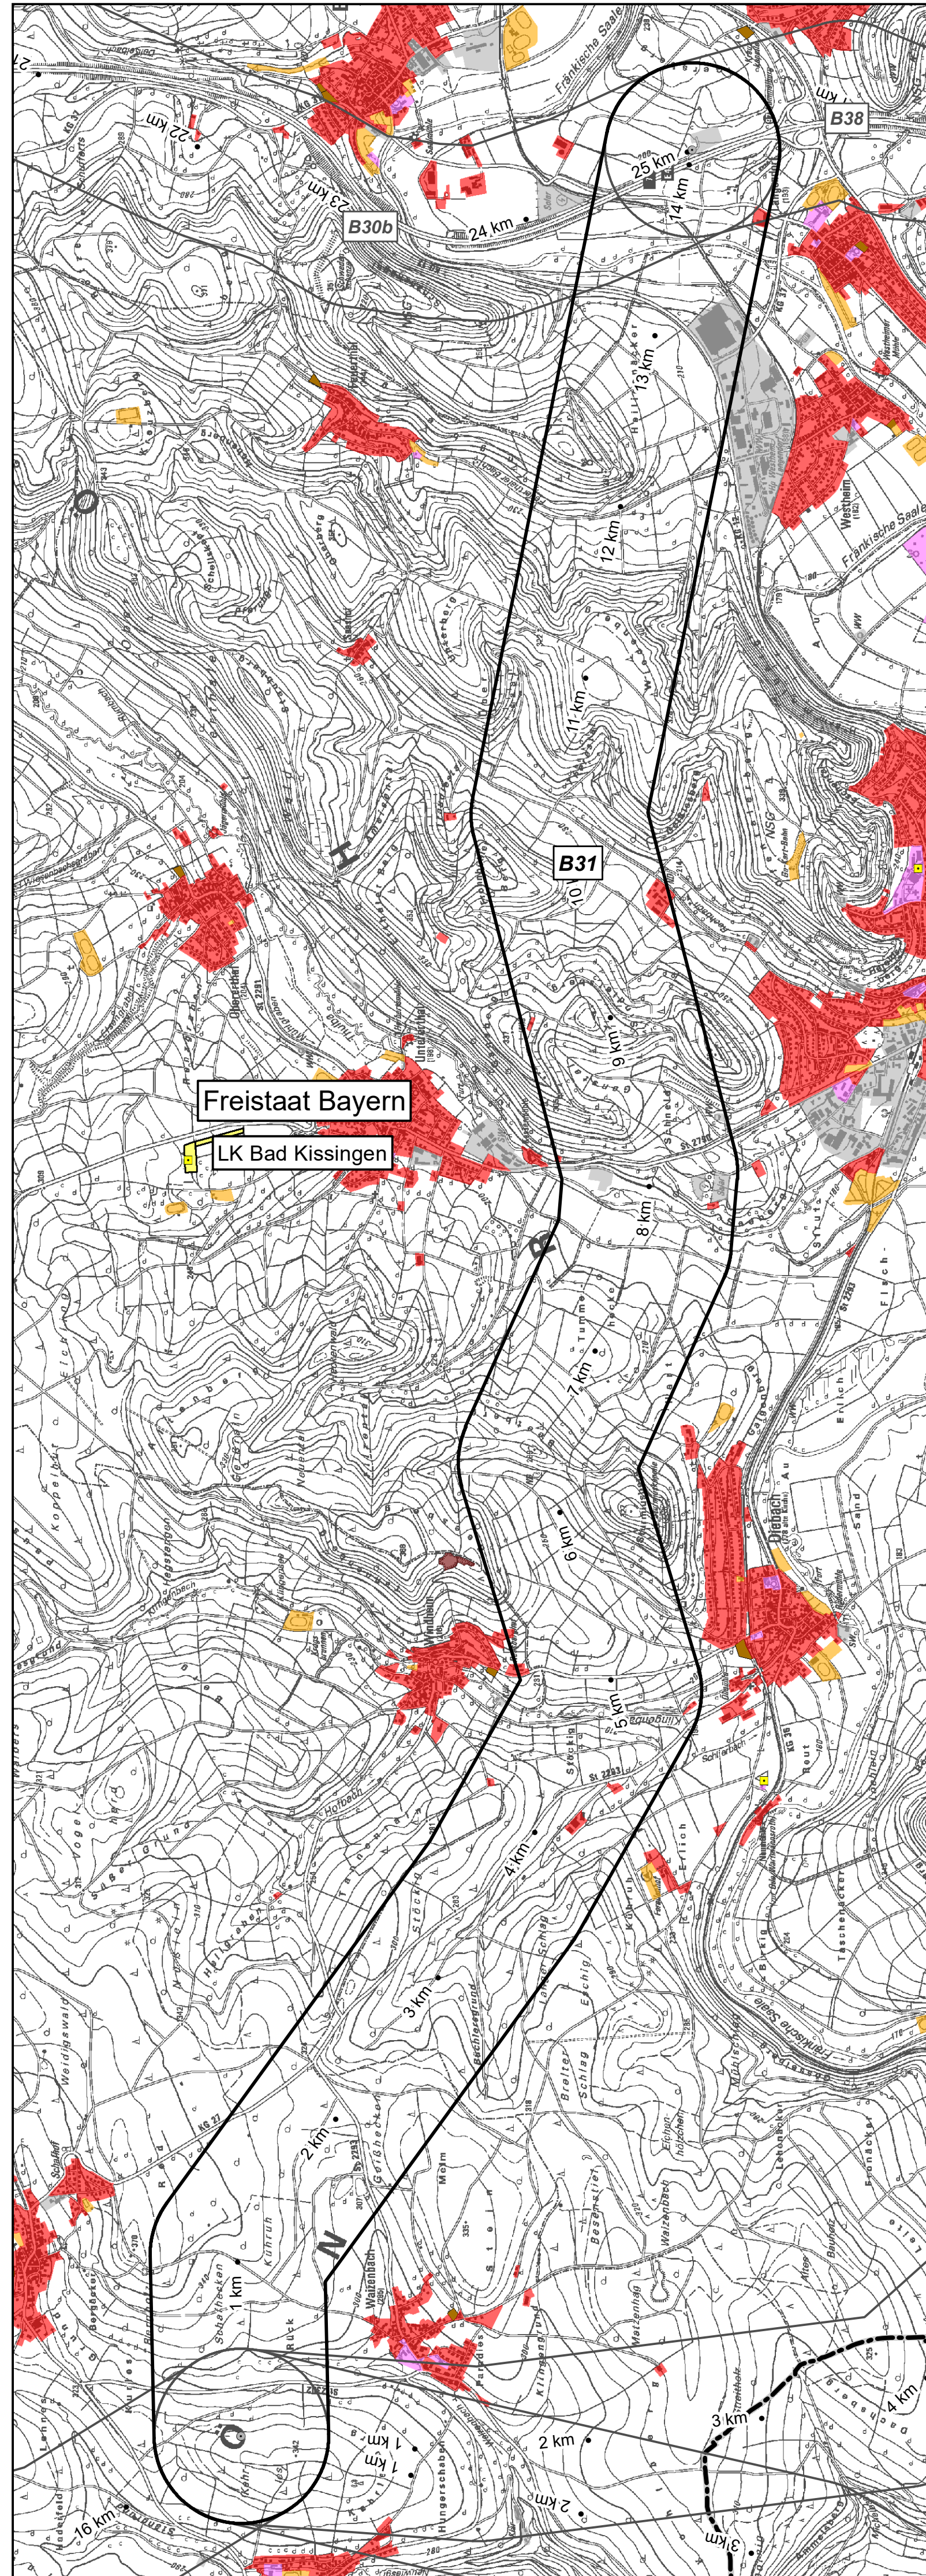

**Siedlung, Erholung und Sonstiges**

- sensible Einrichtungen (u.a. Pflegeheime, Kindergärten)
- Wohn- und Wohnmischbauflächen
- Ferien- und Wochenendaussiedlungen, Campingplätze
- Industrie- und Gewerbeflächen
- siedlungsnah Freiräume (u.a. Sport- und Freizeleinrichtungen)
- Friedhöfe
- Standort Windenergieerzeugung
- Abstandsbereich zur Windkraftanlage
- Standort Solarenergieerzeugung
- Flughafen / -platz, Flugverkehrsanlage
- Flughafen / -platz, Flugverkehrsanlage (linienhaft)
- Flughafen / -platz, Flugverkehrsanlage (flächenhaft)
- Deponie und Abfallbehandlungsanlagen
- oberflächennahe Rohstoffe (u.a. Tagebau, Grube, Steinbruch)
- Sondergebiet Bund / Militärische Anlagen

**Siedlungsabstand**

- 200 m-Abstand zu Siedlungsflächen im Außenbereich
- 400 m-Abstand zu Siedlungsflächen im Innenbereich

In **Hessen** sind Siedlungsabstände als **Ziel** der Raumordnung im Landesentwicklungsprogramm (LEP, Ziele 5.3.4-5 und 5.3.4-6) ausgewiesen. Geometrisch zugrunde gelegt wurden Bestandsdaten der Wohn- und Wohnmischbebauung des LK M. in **Bayern** sind Siedlungsabstände (resp. Wohnlandschutz) zu neuen Höchstspannungsleitungen als **Grunddat** im Landesentwicklungsprogramm (LEP, Grundsat 5.1.2) Bayern 2020 festgelegt.

**Ziele der Raumordnung <sup>1)</sup>**

- VRG Abbau oberflächennaher Rohstoffe (< 10 ha)
- VRG Abbau oberflächennaher Rohstoffe
- VRG Siedlung, Gebiete im Siedlungsbezug
- VRG Industrie und Gewerbe
- VRG Windenergienutzung
- VRG Militär
- VRG Natur und Landschaft
- VRG Wald und Forstwirtschaft
- VRG Regionaler Grünzug
- VRG Landwirtschaft
- VRG Grundwasserschutz

<sup>1)</sup> Die Siedlungsabstände als Ziel der Raumordnung abgeleitet aus dem Landesentwicklungsprogramm (LEP) Hessen, sind in Straßen "Siedlung, Erholung und Sonstiges" abgeleitet, da hier die zugrunde liegenden Bestandsdaten der Wohn- und Wohnmischbebauung dargestellt sind.

**Bündelungsoptionen**

- Freileitungen**
  - 380-kV-Freileitung
  - 220-kV-Freileitung
  - 110-kV-Freileitung
- Straßen**
  - Bundesautobahn
  - Bundesstraße
- Schienen**
  - Schiene, elektrifiziert (mit Tunnelabschnitt)
  - Schiene, nicht elektrifiziert bzw. ohne Angabe
- Sonstige überregionale erdverlegte Infrastrukturen (linear)**
  - Soleleitung (K+S GmbH)
  - Gasleitung (z. DN300)
  - SuedLink (FK V3 und V4, § 19 NABEG)

**Biotop- und Gebietschutz**

- Europäisches Vogelschutzgebiet (SPA)
- FFH-Gebiet (FFH)
- Naturschutzgebiet (NSG)
- festgesetzte Waldschutzgebiete (u.a. Naturwaldreservate, Bannwald)
- Important Bird Area (IBA)
- Brutgebiete von Wassenvögeln
- Biosphärenreservat (BSR) - Kernzone
- Biosphärenreservat (BSR) - Pflegezone
- Biosphärenreservat (BSR) - Entwicklungszone
- Landschaftsschutzgebiet (LSG)
- Naturpark (NP)
- Wald

**Wasser**

- Wasserschutzbereich Zone I
- Wasserschutzbereich Zone II
- Wasserschutzbereich Zone III
- qualitative Heliquellenschutzzone 1
- qualitative Heliquellenschutzzone 2
- qualitative Heliquellenschutzzone 3
- Stillegewässer
- Fließgewässer
- Fließgewässer (flächig)

**Raumwiderstand (Freileitung)**

- Flächen sehr hohen Raumwiderstands (RWK I)
- Flächen hohen Raumwiderstands (RWK II)
- Flächen mittleren Raumwiderstands (RWK III)

**Bewertung des Realisierungsergebnisses (Freileitung)**

Regel, planerische Engstellen und technische Konfliktbereiche **außerhalb** der betrachteten Trassenkorridorsegmente.

| Regel (R) | planerische Engstelle (E) | technischer Konfliktbereich (T) |                                  |
|-----------|---------------------------|---------------------------------|----------------------------------|
|           |                           |                                 | geringes Realisierungsergebnis   |
|           |                           |                                 | mittleres Realisierungsergebnis  |
|           |                           |                                 | hohes Realisierungsergebnis      |
|           |                           |                                 | sehr hohes Realisierungsergebnis |

**E-B01-02**

Trassenkorridorsegment  
Blickt gegenüber der Engstelle vom betrachteten Konfliktbereich

**Regel, planerische Engstellen und technische Konfliktbereiche **außerhalb** der betrachteten Trassenkorridorsegmente.**

| Regel (R) | planerische Engstelle (E) | technischer Konfliktbereich (T) |                                  |
|-----------|---------------------------|---------------------------------|----------------------------------|
|           |                           |                                 | geringes Realisierungsergebnis   |
|           |                           |                                 | mittleres Realisierungsergebnis  |
|           |                           |                                 | hohes Realisierungsergebnis      |
|           |                           |                                 | sehr hohes Realisierungsergebnis |

**Regel, planerische Engstellen und technische Konfliktbereiche **außerhalb** der betrachteten Trassenkorridorsegmente.**

**Fulda-Main-Leitung**  
- BBPIG Vorhaben Nr. 17 -  
"380-kV-Leitung  
Mecklar-Dipperz-Bergheinfeld/West"  
**Streifenkarten (inkl. Darstellung der Konfliktbereiche)**  
- Anlage 4.2.2 -

Abschnitt B (Dipperz - Bergheinfeld/West)

Streifenkarte **Blatt 15** enthält die TKS-Nr.: **B31**.

**Legende**

**Planung**

- Netzverknüpfungspunkt (NVP)
- Zwangspunkt
- Untersuchungsraum Dipperz - Bergheinfeld/West
- betrachtetes Trassenkorridorsegment
- übrige Trassenkorridorsegmente
- Kilometrierung des Trassenkorridorsegmentes
- Anfangs- / Endpunkt des Trassenkorridorsegmentes

**Verwaltung**

- Bundeslandgrenze
- Landkreisgrenze

1:25.000

Datenerrechenen 2019/2021

Topographische Kartengrundlage: © GeoBasis-DE / BKG 2019

**Fulda-Main-Leitung**

Projekt: 380-kV-Leitung Mecklar-Dipperz-Bergheinfeld/West - BBPIG Vorhaben Nr. 17 -

Auftraggeber: TenneT TSO GmbH, Bernecker Straße 70, 95443 Bayreuth

**TenneT**

Auftraggeber:  
TNe Umweltplanung  
Hofstraße 21  
95037 Weiden i.d.OPf.

Arcoflex Germany GmbH  
Bismarckstraße 10  
95029 Bayreuth

Onesent Hochspannung GmbH  
Schulstraße 124  
95054 Weiden

**TNL**  
Technische Nachschau

**ARCADIS**  
Umweltplanung

**OMEXOM**  
Umweltplanung

**Streifenkarte**  
Anlage 4.2.2 -  
Abschnitt B (Dipperz - Bergheinfeld/West)

| Datum                  | Name  |
|------------------------|-------|
| gezeichnet: 08.10.2021 | Page: |
| geprüft: 08.10.2021    | Page: |
| geprüft: 08.10.2021    | Page: |

Blatt 15 von 31

Dokumentation: A140\_211008\_422\_Streifenkarte\_S.med